



VERSLAG
VERGADERING COMMISSIE 4
van dinsdag 26 mei 2015 om 19:30 uur

Aanwezig: Gevers Dimitri - waarnemend voorzitter

Van de Poel Katrien, Driesen Josiane, Van Otten Jan, De Wilde Tine, Van Lommel Reccino, Vermeijen Danny, Van Damme Marc, Gladiné Pierre - raadsleden
Hermans Luc, Wittebolle Astrid - schepenen
Van Rompuy Jan - commissiesecretaris

Verontschuldigd: Otten Toon - voorzitter

Versmissen Tom - raadslid

Waren eveneens aanwezig

Peter Roes – raadslid in vervanging van Toon Otten,
Kathleen De Coninck – raadslid in vervanging van Tom Versmissen,
Wannes Starckx – raadslid,
Koen Goor – CIPAL,
Melanie Ryckaert – lokale economie,
Dien Haemhouts – lokale economie.

Goedkeuring verslag vorige vergadering

Het verslag van vorige vergadering wordt goedgekeurd.

Algemene Vergadering CIPAL

Aan de hand van een ppt (zie bijlage) geeft Koen Goor toelichting bij dit punt.

Reccino Van Lommel vraagt wat het verschil is tussen CIPAL en Remmicom.

CIPAL is een intercommunale en meer gericht op dienstverlening. Remmicom is een privébedrijf die onder meer softwaretoepassing verkoopt.

Algemene Vergadering Pontes

Katrien Van de Poel geeft een korte toelichting bij dit punt.

Reccino Van Lommel vraagt wat men met de winst gaat doen.

Alle winsten worden geherinvesteerd. Voor Turnhout betekent dit onder andere de uitbreiding van de parking en een nieuwe keuken.

Huishoudelijk Reglement begraafplaatsen

Aan de hand van een ppt (zie bijlage) geeft schepen Luc Hermans toelichting bij dit punt.

Katrien Van de Poel vraagt of crematies op zaterdagmiddag in de toekomst mogelijk zijn.

Dit zal met Pontes moeten bekeken worden en ook het arbeidsreglement zal moeten nagekeken worden.

Reccino vraagt wie de kosten betaalt wanneer het Parket een opgraving vraagt en nadien terug een begraafing.

Wanneer de opdracht komt van een overheidsinstantie zijn de kosten voor de stad.

Komt de opdracht van private personen of instanties dan zijn de kosten voor hen.

De eenzame uitvaart

Schepen Luc Hermans geeft een korte toelichting bij dit punt.

Het project is gestart in Groningen in 2002 waarbij een aantal dichters het initiatief namen om de uitvaart van een eenzame persoon op te luisteren.

In Antwerpen is het sinds 2009 in gebruik en heeft men tot op heden 92 uitvaarten. Leuven is dit jaar in maart gestart en heeft tot op heden 2 van dergelijke uitvaarten gehad.

Momenteel wordt bij Antwerpen nagevraagd wie het initiatief neemt voor een dergelijke uitvaart.

Josiane Driesen stelt voor om het maken van de gedichten toe te vertrouwen aan de stadsdichter.

Dit moet nog bekeken worden en het moet ook duidelijk zijn dat het een vrijwillig verhaal is waar geen vergoedingen tegenover staan.

Stand van zaken actiepunten kernversterkende maatregelen

Schepen Luc Hermans deelt mee dat op vraag van raadslid Paul Meeus beloofd was om dit overzicht op de commissie te brengen.

Aan de hand van een ppt (zie bijlage) geeft Dien Haemhouts toelichting bij dit punt.

Reccino Van Lommel verwijst naar de commerciële inspiratie en herhaalt zijn reeds vroeger gestelde vraag of NSZ aangesproken werd.

Er zijn met NSZ contacten geweest en deze mensen zijn ook uitgenodigd.

Het is ook zo dat men geen lid moet zijn van unizo om te kunnen deelnemen, iedereen is welkom. Ook is het zo dat unizo zelf geen inrichter mag zijn.

Reccino Van Lommel verwijst naar de Pops Up en vraagt of er ook een begeleiding voor een businessplan is voorzien.

Dit is inderdaad voorzien door unizo (go for business).

Tine De Wilde verwijst naar het project in Ede.

Dit zal worden meegenomen.

Danny Spock Vermijen vraagt waarom bepaalde ondernemers niet kiezen voor één jaar in een veilige haven.

Dit is afhankelijk per ondernemer.

Katrien Van de Poel verwijst naar een zaak die lang in turnhout gevestigd was en nu is uitgeweken naar een buurgemeente omwille van de hoge huurprijs in Turnhout.

Reccino Van Lommel vraagt hierop aansluitend wat de tendens is van de huurprijzen in Turnhout.

De tendens is eerder dalend.

Huurprijzen zijn afhankelijk van de eigenaar. Vaak zijn het verhuurfirma's. Met individuele eigenaars valt wel te praten over de prijs.

Reccino Van Lommel verwijst naar de leegstand en het feit dat eigenaars beginnen te verkopen en vraagt of dit rendabel is.

Verkopen is nog wel rendabel maar alleszins minder dan vroeger.

Schepen Luc Hermans wijst er op dat er een duidelijk verschil is waar te nemen tussen de houding ketens/venootschappen en ondernemers waardoor het moeilijk is om van een straat een bloeiend geheel te maken wanneer er te veel ketens aanwezig zijn, vooral gezien de betrokkenheid en engagement.

Voorlopige vaststelling ontwerp rooilijnplan inbreidingsproject Lokerenstraat

Aan de hand van een ppt (zie bijlage) en een aanschouwelijk zicht vanuit het raam geeft schepen Astrid Wittebolle toelichting bij dit punt.

Danny Spock Vermijen vraagt hoeveel parkeerplaatsen verschil het maakt tussen de huidige aanwezige garages en de te creëren plaatsen in de straat.

Dit moet nagekeken worden.

Punten agenda gemeenteraad

Er werden geen punten aangebracht.

Uit het college

Er werden geen punten aangebracht.

Varia

Er werden geen punten aangebracht.

Jan Van Rompuy
commissiesecretaris

**Vergadering
Commissie 4
dinsdag 26 mei 2015**

Agenda

- Goedkeuring verslag vorige vergadering
- Algemene Vergadering Cipal
- Algemene Vergadering Pontes
- Huishoudelijk Reglement begraafplaatsen
- De eenzame uitvaart
- Stand van zaken actiepunten kernversterkende maatregelen
- Voorlopige vaststelling ontwerp rooilijnplan inbreidingsproject Lokerenstraat
- Punten agenda gemeenteraad
- Uit het college
- Varia

Huishoudelijk Reglement begraafplaatsen

De eenzame uitvaart

Kernversterking

- Commerciële inspiratie
- Belevingspleintjes
- Turnhout Pops Up
- Bloemenbaskets
- Werkgroep Unizo vertrouwen centrum

Commerciële inspiratie

- Project in samenwerking met Agentschap Ondernemen en Unizo
- Mogelijkheid voor 20 centrumondernemers
- Op dit moment 10 inschrijvingen (mooie mix)
- Praktisch:
 - Deelnameprijs per ondernemer: €300
 - Start individueel traject: augustus/september 2015
- Meer informatie: www.commerciëleinspiratie.be



Commerciële
Inspiratie

Belevingspleintjes




- Subsidie via projectoproep Vlaanderen 'Winkelnota 2.0.'
- Locatie:
 - Leopoldstraat
 - Driezenstraat
 - Gasthuisstraat
- Aanbesteding:
 - Rode en zwarte coating door Almaroma: uitvoering op 28 mei
 - Houten banken door Aerts (Leopoldstraat, Driezenstraat, Gasthuisstraat)
- Academie heeft ontwerpen gemaakt voor bekleding betonnenpaaltjes in Gasthuisstraat
- Rode banken voor Gasthuisstraat moeten nog gekozen worden






atelier 20+03

STAD TURNHOUT - CENTRUMMANAGEMENT
BELEVINGSPLEIN DRIEZENSTRAAT ZITBLOKKEN
ONTWERP
schaal 1/25

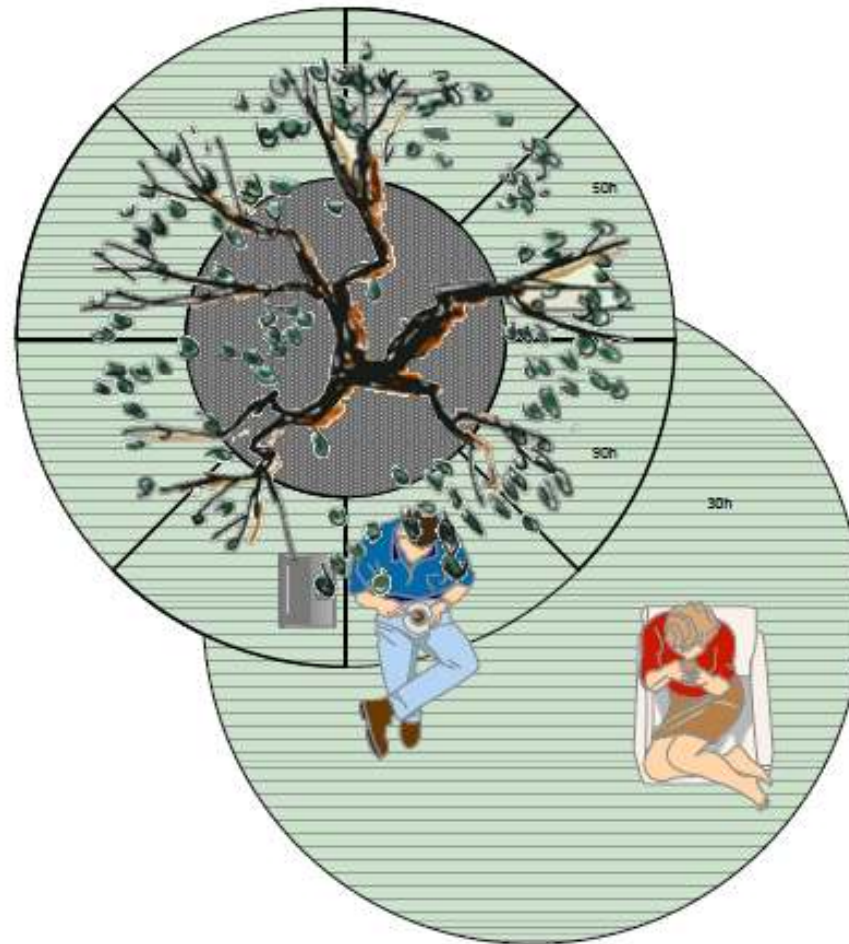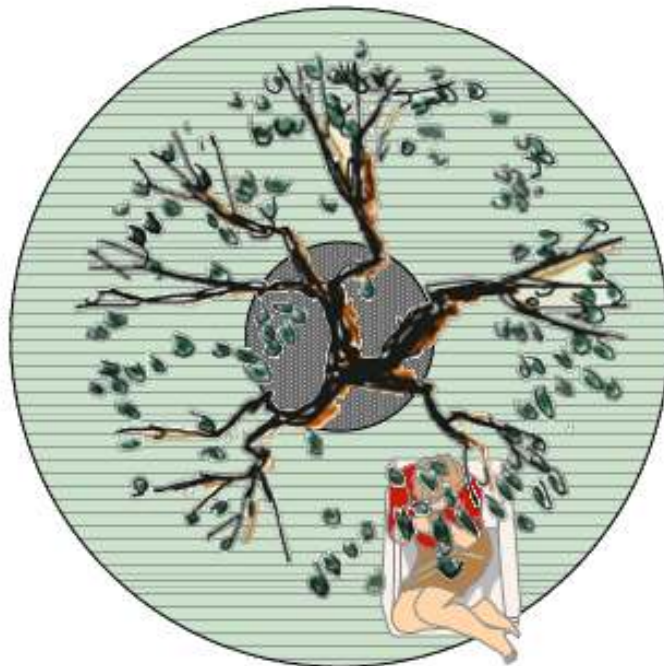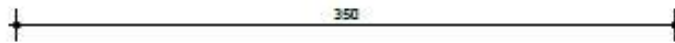

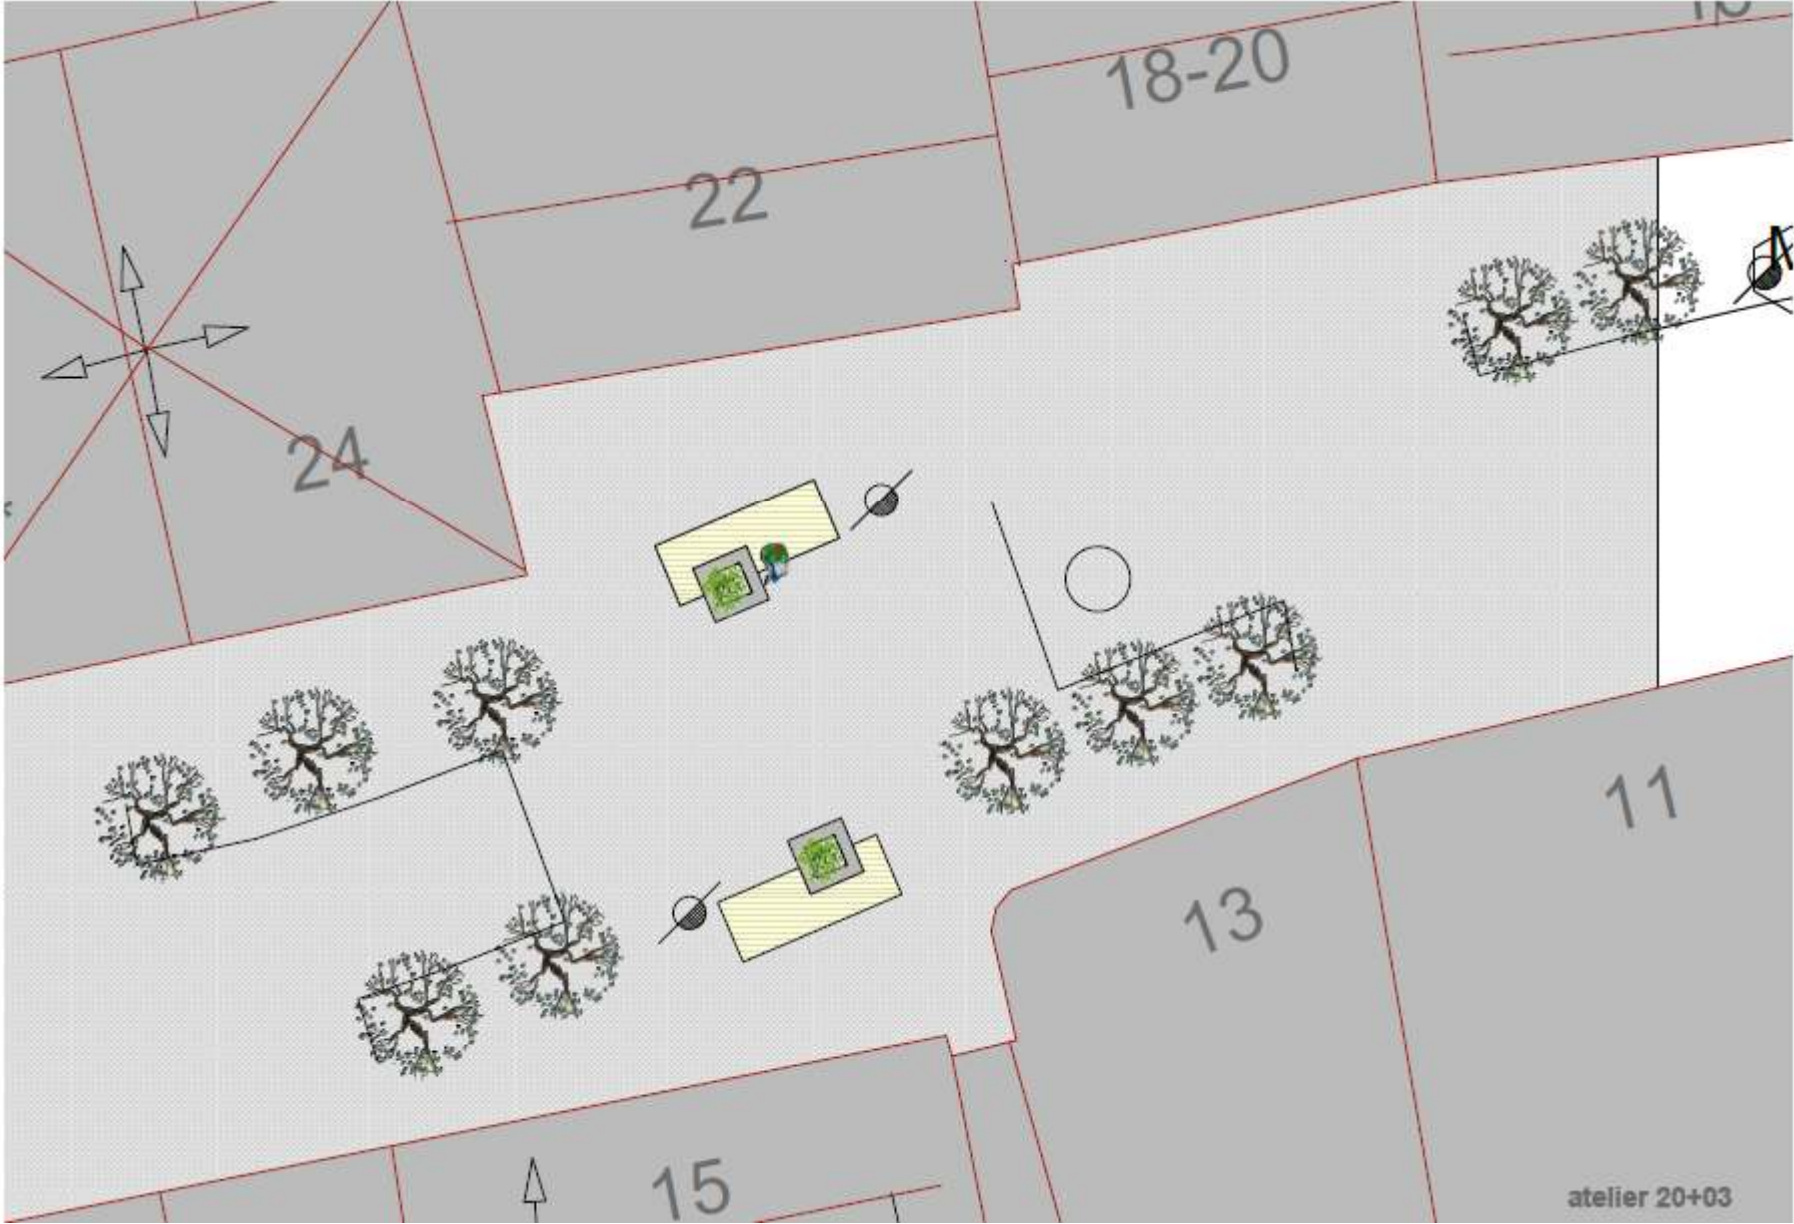

Turnhout Pops Up

DOEL:

- Jonge en creatieve ondernemers
- Kansen geven
- Innovatie concepten testen
- Veilige omgeving

Pop Up:

- November '14-januari '15: KABAS
- Januari-april': Sprouts – definitieve doorstart september!
- Maart t.e.m. juni: Gin Store
- April-juli: WOLL
- Mei: KEEKAROO

Opmerking: wekelijks nog nieuwe vragen voor Pop Up



Bloemenbaskets


- Aanbesteding Three Lion
- mei tot oktober
- Vernieuwde aanpak: mix van baskets, bakken, reuzenpotten, ...

Werkgroep Unizo vertrouwen centrum

- Charter Unizo bestuur en college
- Doel: vertrouwen in het winkelcentrum vergroten
- Aanpak: positief en constructieve vrijwilligers voor werkgroep en stuurgroep

Voorlopige vaststelling rooilijnplan Inbreidingsproject Lokerenstraat

Het project

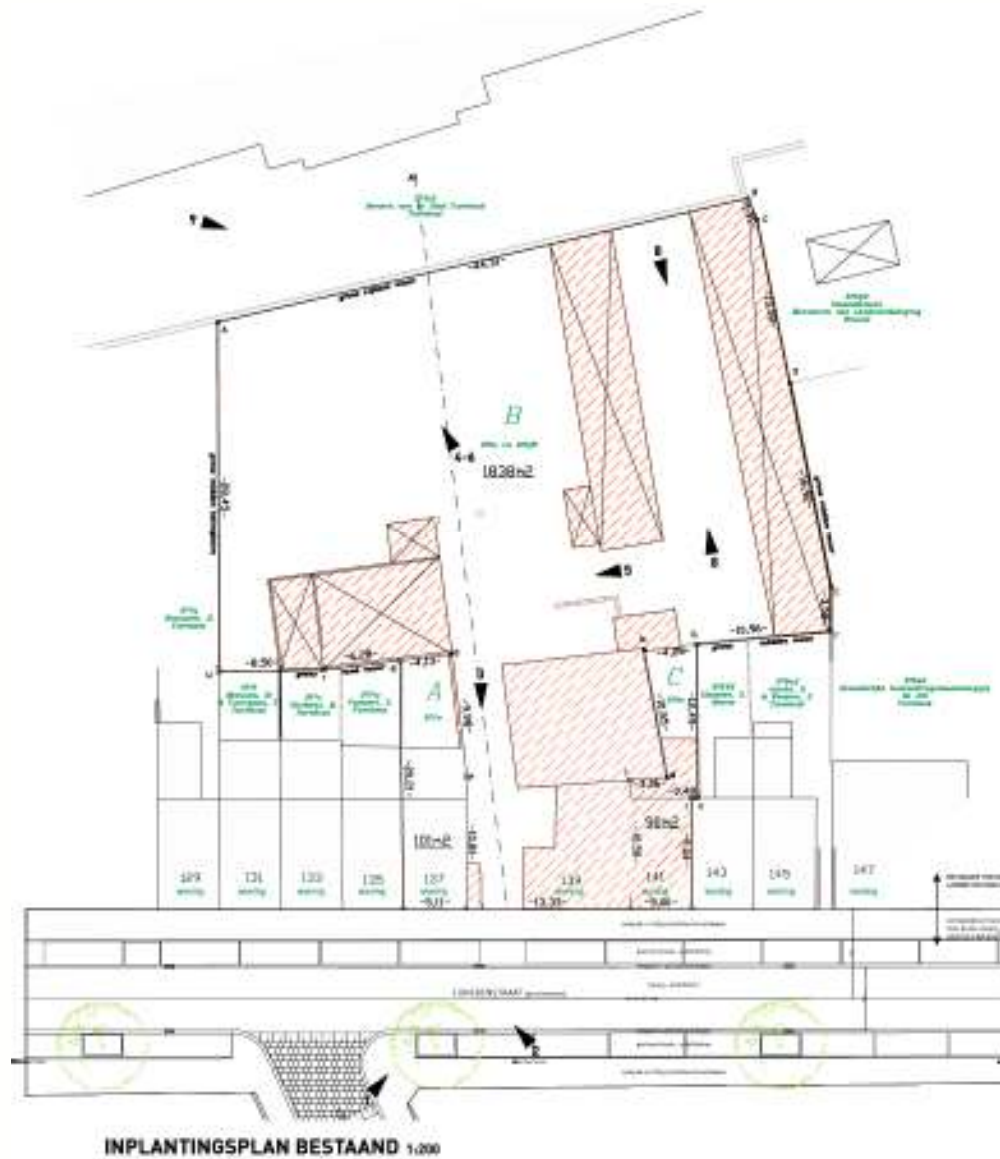

Binnengebied gelegen tussen
Lokerenstraat 137 – 141 en
tuinmuur Campus Blairon

Sloop van alle gebouwen
uitgezonderd huisnr. 137

Het project





INPLANTINGSPLAN NIEUW, INRICHTING OPENBAAR TERREIN 1:200


Project omvat 11 woningen:

- Verbouwing Lokerenstraat 137
- 10 nieuwbouwwoningen
- 8 private autostaanplaatsen
- 5 openbare parkeerplaatsen
- Centraal woonerf

STAD Turnhout Het project

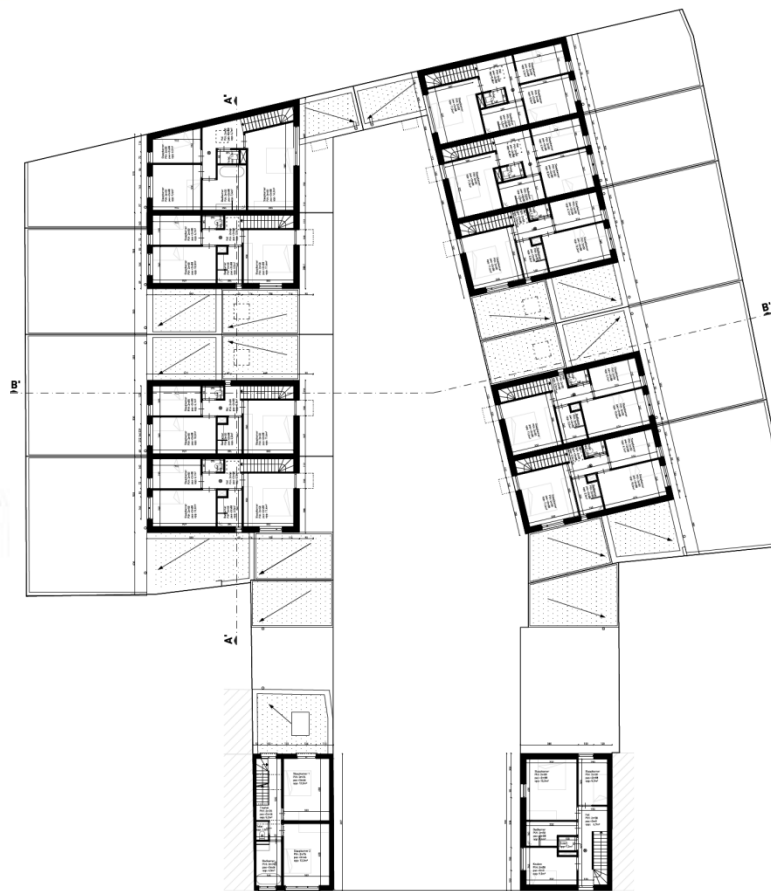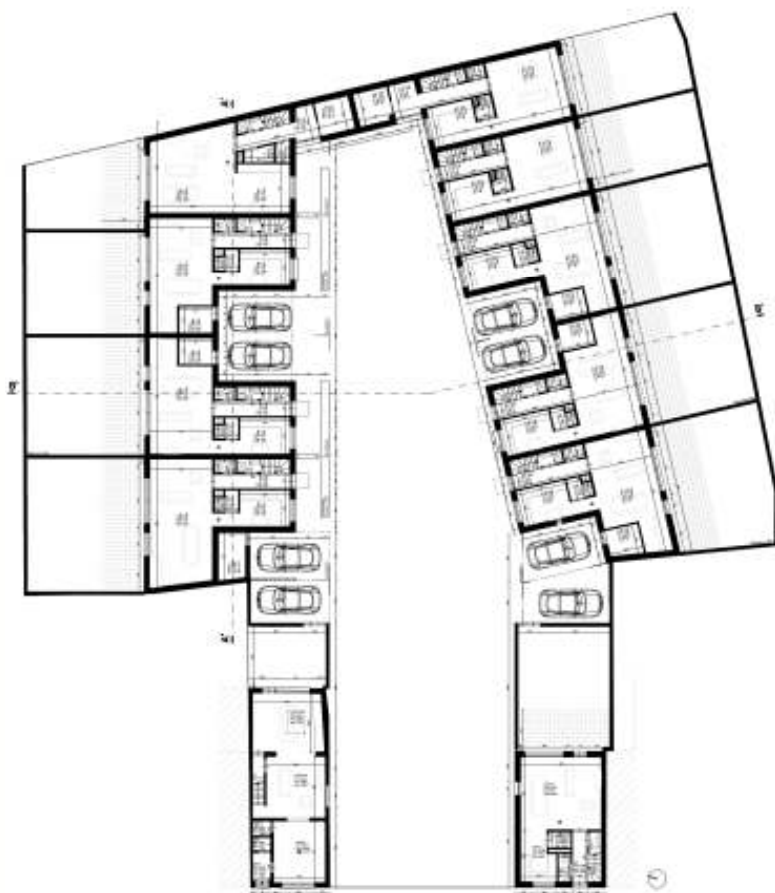

Het ontwerp rooilijnplan

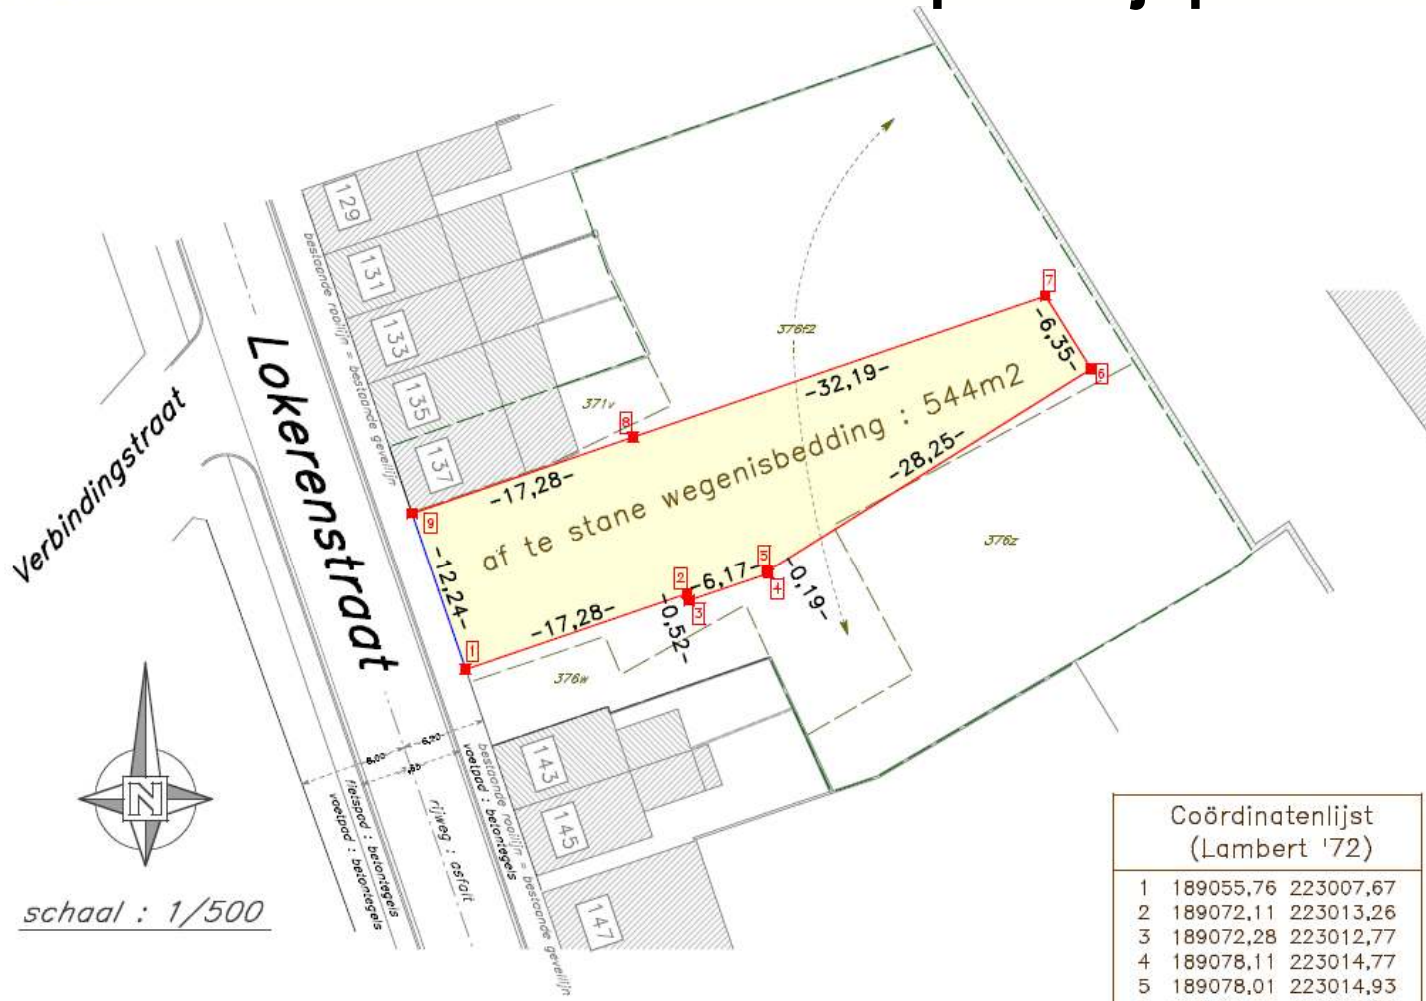

schaal : 1/500

- ontworpen nieuwe rooilijn
- bestaande rooilijn (af te schaffen)
- bestaande rooilijn (te behouden)
- grens projectzone
- best. kad. perceelsgrenzen

Coördinatenlijst (Lambert '72)		
1	189055,76	223007,67
2	189072,11	223013,26
3	189072,28	223012,77
4	189078,11	223014,77
5	189078,01	223014,93
6	189101,95	223029,92
7	189098,58	223035,31
8	189068,13	223024,89
9	189051,80	223019,25

Punten agenda gemeenteraad

...

Uit het college

...

Varia

...



Stad Turnhout

Gemeenteraadscommissie 26 mei 2015



CIPAL – Algemene Vergadering 12 juni 2015

1. Toetreding en aanvaarding van nieuwe deelnemers
2. Jaarverslag van de raad van bestuur en verslag van de commissaris over de enkelvoudige jaarrekening van CIPAL over het boekjaar 2014, afgesloten op 31 december 2014
3. Goedkeuring van de enkelvoudige jaarrekening van CIPAL over het boekjaar 2014, afgesloten op 31 december 2014
4. Jaarverslag van de raad van bestuur en verslag van de commissaris over de geconsolideerde jaarrekening van CIPAL over het boekjaar 2014, afgesloten op 31 december 2014
5. Goedkeuring van de geconsolideerde jaarrekening van CIPAL over het boekjaar 2014, afgesloten op 31 december 2014
6. Kwijting te verlenen afzonderlijk aan de bestuurders en aan de commissaris voor de uitoefening van hun mandaat tijdens het boekjaar 2014
7. Vervanging bestuurder
8. Benoeming en vervanging van leden van het adviescomité
9. Rondvraag
10. Goedkeuring verslag, staande de vergadering



Toetreding en aanvaarding van nieuwe deelnemers

Er zijn momenteel twee steden, waar de goedkeuring geagendeerd staat op het eerstvolgende schepencollege.



2&3.

Jaarverslag van de raad van bestuur en verslag van de commissaris over de enkelvoudige jaarrekening van CIPAL over het boekjaar 2014, afgesloten op 31 december 2014

Goedkeuring van de enkelvoudige jaarrekening van CIPAL over het boekjaar 2014, afgesloten op 31 december 2014

Omzet Cival dv	28,200 K €
Bedrijfsresultaat	-200 K €
Netto resultaat	-200 K €



4&5.

Jaarverslag van de raad van bestuur en verslag van de commissaris over de geconsolideerde jaarrekening van Cipal over het boekjaar 2014, afgesloten op 31 december 2014


Goedkeuring van de geconsolideerde jaarrekening van Cipal over het boekjaar 2014, afgesloten op 31 december 2014

Omzet Cipal dv	39,900 K €
Bedrijfsresultaat	-100 K €
Netto resultaat	-300 K € *


* Vennootschapsbelasting Cipal nv




Omzet geconsolideerd :

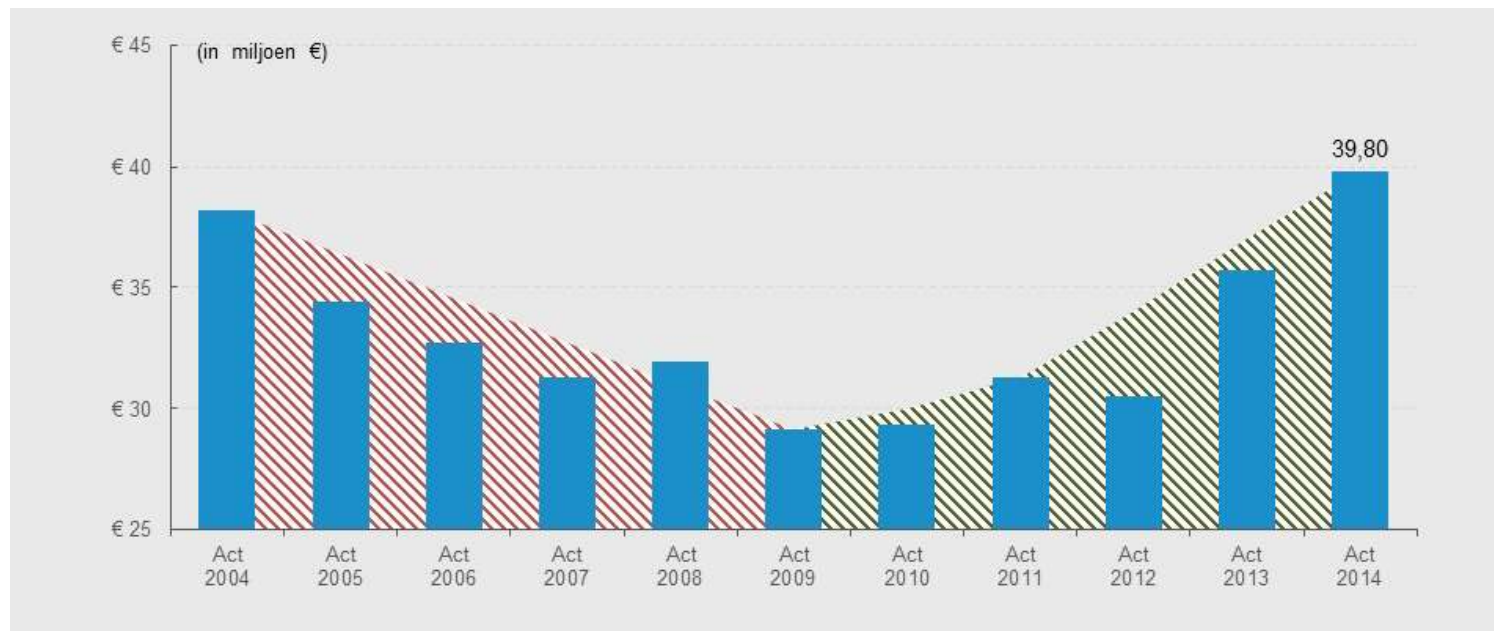


Cipal - Kasmiddelen & Leningen LT

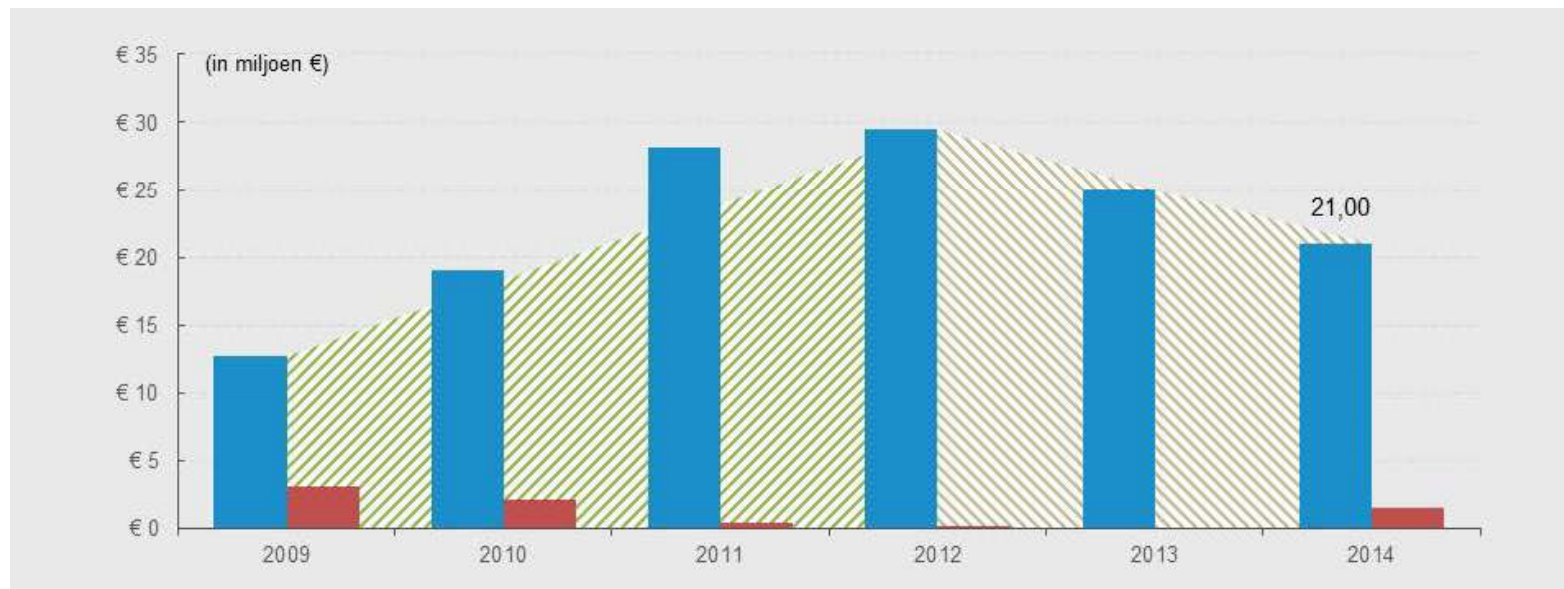


Cipal - Eigen vermogen

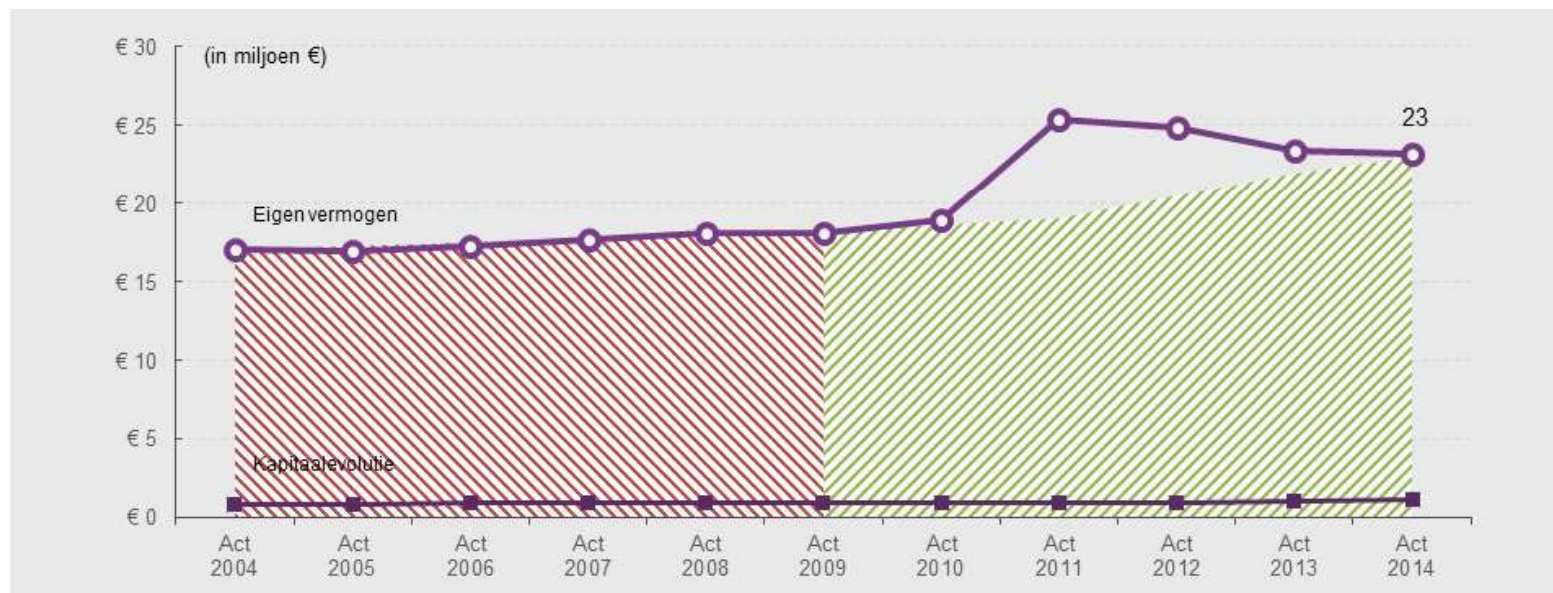

Cipal - personeel

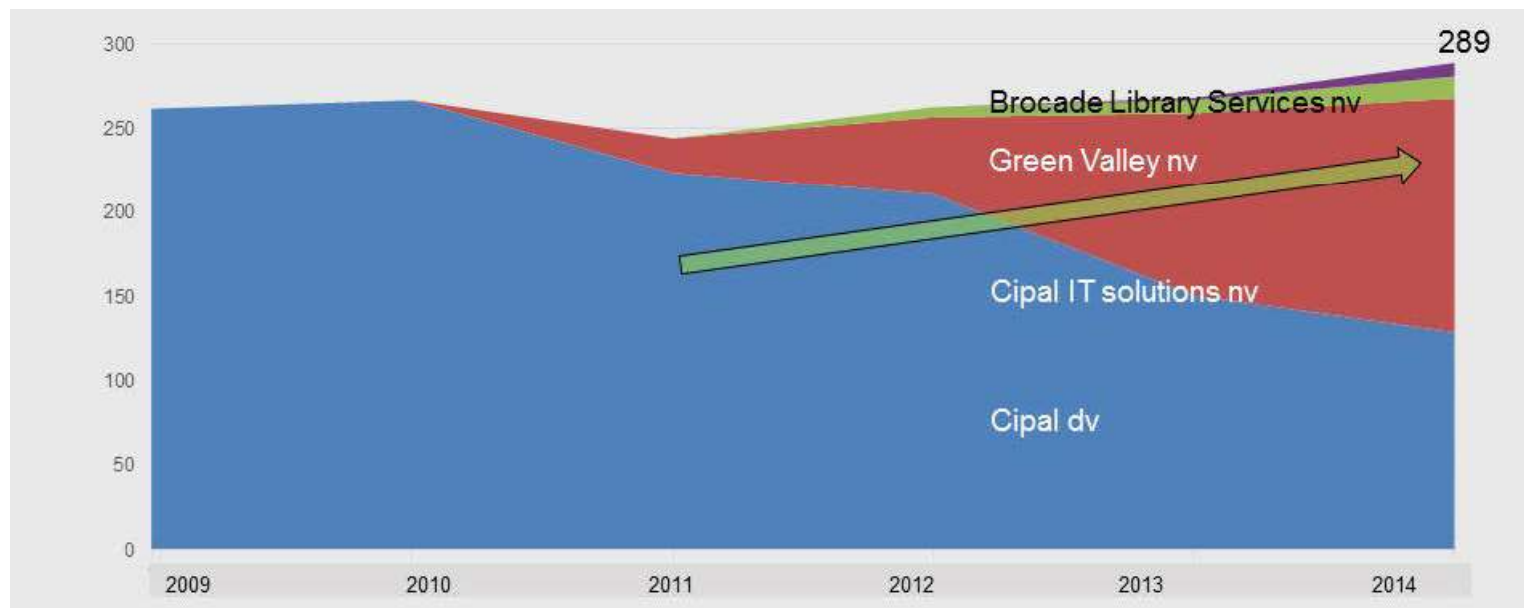

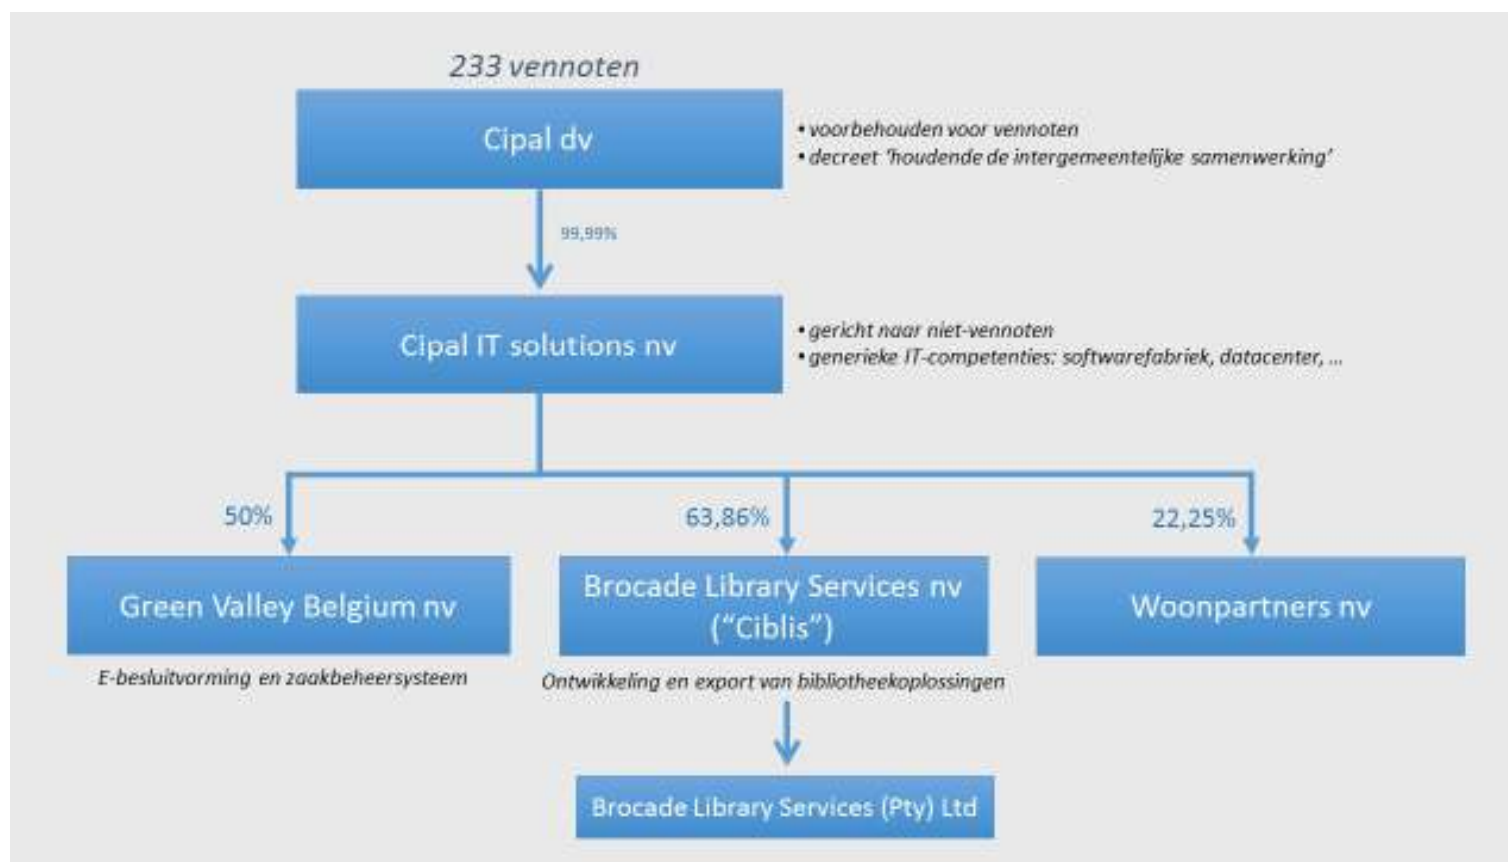

6. Kwijting te verlenen afzonderlijk aan de bestuurders en aan de commissaris voor de uitoefening van hun mandaat tijdens het boekjaar 2014

Overeenkomstig art.41 van de statuten van CIPAL moet de AV zich uitspreken omtrent de kwijting afzonderlijk te verlenen aan de bestuurders en aan de commissaris voor uitoefening van hun mandaat tijdens het boekjaar 2014.

Voorgesteld wordt om deze kwijting afzonderlijk te verlenen aan de bestuurders en aan de commissaris.



7. Vervanging bestuurder

De Raad van Bestuur van Cipal heeft in zitting van 22 maart 2015 kennis genomen van het gemeenteraadsbesluit van gemeente Mol dd. 26 januari 2015 houdende voordracht als kandidaat-bestuurder van schepen Kathleen Deckx (sp.a) ter vervanging van de heer Jan Bertels van stad Herentals.

Overeenkomstig art 16§2 van de statuten heeft de rvb in dezelfde zitting schepen Kathleen Deckx als voorlopige vervanger aangesteld in afwachting van de goedkeuring op de Algemene Vergadering



8. Benoeming en vervanging van leden van het adviescomité

Overeenkomstig art. 25 bis van de statuten is binnen CIPAL een adviescomité voorzien dat bevoegd is voor het geven van advies over alle aangelegenheden die verband houden met de maatschappelijke activiteiten van de vereniging. Momenteel bestaat het adviescomité uit 139 leden.

De deelnemers die wensen over te gaan tot de voordracht of de vervanging van een lid, worden verzocht de betreffende beslissing uiterlijk 5 volle dagen vóór de algemene vergadering aan CIPAL over te maken.



Nieuwtjes (1)

- <http://avdv.cipal.be> (login & paswoord toegestuurd) **let op, niet http://av.cipal.be**
- Cipal datacenter officiëel geopend, eerste bestuur is Bonheiden
- Cipal verwerft Intellistamp :



Nieuwtjes (2)

- Programma voor Informatieveiligheid (Rijksregister – DIV - ...)
→ <https://www.cipal.be/informatieveiligheid>



Nieuwtjes (3)

- I-scan (UGent) : nieuwe medewerkers
- Ci-Voice : digitale telefooncentrale
- Digitale BouwAanvraag :
Aalst - Alken - Balen - Bertem - Brasschaat - Dendermonde - Dilsen-Stokkem - Gingelom - Ham - Heist-op-den-Berg - Hoeselt - Holsbeek - Kortrijk - Lummen - Lo-Reninge - Maasmechelen - Mechelen - Nieuwerkerken - Putte - Staden - Tervuren - Wetteren.

11/22 zijn Cipal-gebruikers !

- Multi-kanaals klantgerichte dienstverlening



Huishoudelijk reglement stedelijke begraafplaatsen

De stad Turnhout beschikt over twee stedelijke begraafplaatsen enerzijds de begraafplaats Nazareth aan de Steenweg op Merksplas en anderzijds de begraafplaats aan de Kwakkelstraat.

HOOFDSTUK 1.1

Algemene bepalingen voor de begraafplaatsen Nazareth en Kwakkelstraat.

Artikel 1

De stedelijke begraafplaatsen zijn bestemd voor de lijkbezorging van personen:

- die dood aangetroffen zijn in de gemeente en van wie de inschrijving in het bevolkings-, vreemdelingen- of wachtregister niet kan vastgesteld worden;
- die ingeschreven zijn in het bevolkings-, vreemdelingen- of wachtregister van de gemeente en personen die ingevolge hun persoonlijk statuut vrijgesteld zijn van inschrijving en hun gewoon verblijf hebben in de gemeente
- die een concessie (grondvergunning) hebben;
- die niet in Turnhout wonen waarvoor een concessie wordt aangevraagd, mits betaling van de verschuldigde gemeentebelasting.
- die om reden van hun verzorging werden uitgeschreven maar gedurende tenminste 10 jaar in Turnhout hebben gewoond;
- die niet in Turnhout wonen en na crematie uitgestrooid worden, mits betaling van de verschuldigde gemeentebelasting;
- levenloos geboren kinderen, die de wettelijke levensvatbaarheidsgrens nog niet hebben bereikt, en op verzoek van de ouders op de daarvoor bestemde plaats.

Artikel 2

Stoffelijke overschotten kunnen alleen op stedelijke begraafplaatsen begraven worden. Afwijkingen kunnen toegestaan worden door de Vlaamse minister bevoegd voor het gezondheidsbeleid.

Artikel 3

Voor elke begraafing, bijzetting of uitstrooiing moet een toelating voorgelegd worden aan de verantwoordelijke van de begraafplaats afgeleverd door de ambtenaar van de burgerlijke stand van de stad Turnhout. Als de overledene een implantaat draagt dat werkt op een batterij moet deze verwijderd worden vóór de begraafing of crematie.

Artikel 4

De lijkbezorgingen worden volgens plan uitgevoerd in chronologische volgorde. Elke kist of urne wordt voor de teraardebestelling of bijzetting voorzien van een volgnummer ingeschreven in een register met aanduiding van de identiteit van de overledene. In volle grond worden de lijken horizontaal begraven in een afzonderlijke kuil op een diepte van ten minste 1,50 m. Omwille van hygienische redenen kan de burgemeester een grotere diepte dan 1,50 m voorschrijven.

De graven of columbariumnissen waarvoor geen concessie werd aangegaan zijn bestemd voor de begraafing of bijzetting van één stoffelijk overschot.

Artikel 5

De graven worden onmiddellijk na het zinken van de kist met aarde gevuld en aangedamd. Na bijzetting van een urne wordt het graf of nis onmiddellijk afgesloten.

Artikel 6

Bij elke aanvraag tot individuele tussentijdse opgraving of verwijdering moet een belasting betaald worden door de aanvrager volgens het geldende belastingreglement, uitgezonderd wanneer de opgraving wordt uitgevoerd bij gerechtelijk bevelschrift.

Artikel 7

Bij elke aanvraag tot begraving of bijzetting in het columbarium van de urnen na het vrijgeven van de assen voor thuisbewaring dient een concessie te worden aangegaan.

Op schriftelijk verzoek van de nabestaanden kan na het vrijgeven van de assen voor thuisbewaring deze toch worden verstrooid op de strooiweide. Er wordt dan geen mogelijkheid meer voorzien om een plaatje aan te brengen op de muur aan de strooiweide.

Artikel 8

Rond nieuwe graven mogen geen afsluitingen of omheiningen geplaatst worden. Kniel- of bidbanken aan de graven zijn niet toegelaten.

Artikel 9

Bloemen en planten bij de graven moeten in goede staat onderhouden worden. Zijn ze **verwelkt of in slechte staat**, dan moeten ze verwijderd worden door de nabestaanden of verwanten. **Als dit niet gebeurt**, zal de verantwoordelijke van de begraafplaats ze wegnemen. Bloempotten **en andere voorwerpen** mogen niet ingegraven worden.

Artikel 10

Iedereen heeft het recht om een gedenkteken te plaatsen tenzij de overledene anders heeft beschikt of zijn verwant(en) er zich tegen verzet(ten). In de eerste plaats wordt dit recht voorbehouden aan de concessiehouder, zoals voorzien in art 34 en 38 van dit reglement.

Artikel 11

De gedenktekens moeten degelijk opgericht en onderhouden worden. Ze mogen de veiligheid en doorgang van **personeel en** bezoekers niet in het gedrang brengen. De aanpalende graven mogen niet geschaad worden.

Artikel 12

Het stoffelijk overschot blijft gedurende minstens 15 jaar begraven of bijgezet op de niet-geconcedeerde grond, urnengraf of columbariumnis. Bij een individuele opgraving op vraag van de nabestaanden binnen de termijn van 15 jaar dient de verschuldigde belasting voor opgraving of verwijdering te worden voldaan. De aanvraag voor een individuele opgraving binnen deze termijn dient schriftelijk aangevraagd te worden aan het college van burgemeester en schepenen.

Bij de verwijdering van urnen worden de assen uitgestrooid. Op schriftelijk verzoek van de nabestaanden kan de urne meegenomen worden mits afspraak met de bevoegde diensten.

Artikel 13

Bij het verwijderen van graven **na het aflopen van de concessie of na de periode van 15 jaar**; worden de opgegraven stoffelijke resten samen begraven.

De stoffelijke resten die uit de nissen verwijderd worden, zullen uitgestrooid worden.

Op schriftelijk verzoek van de nabestaanden kunnen de assen worden meegenomen mits afspraak met de bevoegde diensten.

Artikel 14

Kinderen onder de 12 jaar worden begraven op de kinderbegraafplaatsen gedurende minimum 30 jaar. Voor kinderen die in Turnhout staan ingeschreven dient men hiervoor geen concessie aan te gaan. Na 30 jaar blijven ze begraven tot de heringebruikname van deze zone zich opdringt.

Als er wordt gekozen om de kinderen op een andere plaats te begraven dan de kinderbegraafplaatsen dient er een concessie te worden aangegaan.

Artikel 15

Niet-geconcedeerde gronden of columbariumnissen kunnen herbruikt worden voor nieuwe [begravingen](#) of [bijzettingen](#). Minstens een jaar voor het verstrijken van de termijn van begraving of bijzetting wordt aan de ingang van de begraafplaatsen, [én](#) bij elk graf of nis een bericht aangeplakt. Hierdoor worden de belanghebbenden ingelicht over de termijn waarbinnen zij de graftekens [mogen](#) wegnemen. [Eén van de nabestaanden of verwanten zal hierover worden ingelicht als ze gekend zijn](#). Na het verstrijken van de termijn worden de materialen eigendom van [Stad Turnhout](#).

Artikel 16

Nieuwe grafkelders en [bovengrondse graven](#) worden niet toegestaan.

Artikel 17

De begraafplaatsen zijn toegankelijk vanaf 8 uur:
van 1 november tot en met [31 maart](#) tot 17.30 uur
van [1 april](#) tot en met 31 oktober tot 19 uur

De lijkbezorgingen kunnen plaats hebben: dinsdag, woensdag en donderdag tot 16.00u, maandag en vrijdag tot 17.30u en zaterdag tot 13.00u.

Artikel 18

Stad Turnhout kan niet aansprakelijk gesteld worden voor diefstal of beschadigingen en is niet belast met de bewaking van de geplaatste voorwerpen [op de gedenkplaats](#).

Artikel 19

Op de begraafplaats mogen minder-validen zich verplaatsen met een rolstoel. Deze wordt ter beschikking gesteld aan de ingang van de begraafplaats en dient na gebruik teruggeplaatst te worden op de voorziene plaats. Eventuele schade aan de rolstoel, moet onmiddellijk gemeld worden aan de verantwoordelijke van de begraafplaats. Eventuele kosten veroorzaakt door foutief gebruik moeten vergoed worden door de gebruiker.

HOOFDSTUK 1.2

Concessies

Artikel 20

Een concessie is geen verkoop, noch verhuring. De concessie verleent slechts het recht van genot en gebruik met een bijzondere en nominatieve bestemming voor een bepaalde duur. De concessies zijn niet overdraagbaar en worden enkel toegestaan op de plaatsen die daarvoor bestemd zijn.

Artikel 21

Een concessie wordt enkel verleend voor een perceel grond, het urnenveld of voor een nis in het columbarium en [geldt](#) voor 2 personen. De aanvraag kan slechts ingediend worden naar aanleiding van een eerste lijkbezorging. [Bij een tweede begraving in volle grond kan ook een urne worden bijgeplaatst](#). [In een volzet graf is bijbegraving van een urne niet mogelijk](#).

Nieuwe concessies worden enkel verleend op de begraafplaats Nazareth.

Artikel 22

De gemeenteraad draagt aan het college van burgemeester en schepenen de bevoegdheid over om:

- op de stedelijke begraafplaats Nazareth concessies voor een perceel grond, urnenveld en voor een nis in het columbarium te verlenen;
- verlengingen van concessies toe te staan;
- kennis te nemen van het verzoek van de concessiehouder tot beëindiging van de concessie;
- een einde te maken aan de concessie bij verwaarlozing van een graf.
- [de aanvragen voor tussentijdse opgravingen te behandelen](#).

Artikel 23

Een concessie wordt voor dertig jaar verleend en gaat in vanaf de dag van overlijden.

Voor de concessie verlopen is, kunnen opeenvolgende verlengingen worden toegestaan op verzoek van de nabestaanden of bij gebreke van voorgaanden, belanghebbenden voor een nieuwe periode van tien, twintig of dertig jaar.

Artikel 24

Het tarief en de voorwaarden van de concessies of verlengingen ervan worden bepaald door het reglement van inwendige orde, de politieverordening en het retributiereglement die van toepassing zijn op het ogenblik van de aanvraag.

Een verlenging van een concessie gaat, in vanaf de datum dat de concessie verlopen is.

Artikel 25

Eenzelfde concessie mag dienen voor de aanvrager, en iedere persoon die daartoe zijn wil te kennen geeft bij de stedelijke administratie en daartoe aangewezen door de concessiehouder.

Artikel 26

Op schriftelijk verzoek van de concessiehouder, de erfgenamen of iedere belanghebbende kan het college van burgemeester en schepenen een concessie voortijdig beëindigen. De stad betaalt geen gedeeltelijke concessievergoeding terug.

De verschuldigde belasting voor opgraving dient te worden voldaan. De kosten voor de opruiming zijn ten laste van de aanvrager.

HOOFDSTUK 2

Bijzondere bepalingen voor de begraafplaats Nazareth.

Artikel 27

De graven hebben volgende afmetingen:

- 2,10 X 1,20 meter voor kinderen beneden de 12 jaar op de kinderbegraafplaats
- 2,10 X 1,20 meter voor één persoon boven de 12 jaar
- 2,10 X 1,20 meter voor maximum 2 personen (concessie)
- 2,10 X 2,40 meter voor maximum 4 personen (concessie)
- 0,40 X 0,40 meter voor bijzetting van 1 urne in een columbariumnis
- 0,40 X 0,40 meter voor bijzetting van maximum 2 asurnen in een columbariumnis (concessie)
- 1 X 1 meter voor 1 urne op de oude urnenbegraafplaats
- 1 X 1 meter voor maximum 2 urnen op de oude urnenbegraafplaats (concessie)
- 0,90 x 0,90 meter voor maximum 2 urnen op het nieuwe urneveld (concessie)
- 0,75 X 0,50 meter voor niet-levensvatbare kinderen op de foetusweide

Crematie

Artikel 28

Na crematie kunnen de assen

uitgestrooid worden op de strooiweide;

- uitgestrooid worden op de aan het grondgebied van België grenzende territoriale zee onder de voorwaarden die de Vlaamse Regering bepaalt;
- bijgezet worden in het columbarium;
- begraven worden;
- vrijgegeven worden binnen het wettelijke kader.

Bijzetting in een columbariumnis

Artikel 29

Een columbarium is een bovengrondse bewaarplaats voor de urnen in de vorm van een nissenconstructie. Elke nis is bestemd voor het bewaren van één urne tenzij er een concessie bestaat. Na het inbrengen van de urne zal de nis onmiddellijk door de verantwoordelijke van de begraafplaats gesloten worden met een voorlopige plaat in natuursteen.

De nabestaanden worden in het bezit gesteld van één gedenkplaat waarop, op hun kosten, de naam, geboorte- en overlijdensdatum en een foto van de overledene kan aangebracht worden. Op deze plaat mag één siervaasje aangebracht worden met een maximum hoogte van 12 cm. Het vaasje mag niet hinderlijk zijn voor andere gedenkplaten. De plaat moet binnen de maand na de bijzetting van de urne(n) op de nis geplaatst worden in vervanging van de voorlopige afdekplaat. **Als deze beschadigd is, wordt een nieuwe gedenkplaat na betaling ter beschikking gesteld.** De plaat mag enkel bevestigd worden na voorafgaandelijke toestemming van de verantwoordelijke van de begraafplaats.

De urne mag door de familie in een sierurne geplaatst worden die in een columbariumnis moet kunnen gezet worden. De bijzetting van een sierurne in een open columbariumnis is niet toegelaten.

Begraving op het urnenveld

Artikel 30.(Nieuw artikel)

Het urnenveld is een ondergrondse begraafplaats voor het begraven van urnen. De urne(n) worden geplaatst in een PVC constructie die wordt afgedekt. Elk urnengraf is bestemd voor het bewaren van één urne tenzij er een concessie bestaat. Na het inbrengen van de urne zal het urnengraf onmiddellijk gesloten worden door de verantwoordelijke van de begraafplaats met een voorlopige plaat. Nabestaanden kunnen binnen een redelijke termijn de nodige stappen zetten voor een definitieve gedenksteen die voldoet aan de afmetingen zoals opgenomen in artikel 34.

Foetusweide

artikel 31 (Nieuw artikel)

Op deze weide kunnen kinderen worden begraven die niet levensvatbaar waren. Er is één gedenksteen voor alle begraven kinderen. Individuele gedenksteden worden niet toegestaan. Bloemen en andere aandenkens, zoals knuffels, windmolentjes enzovoorts worden weggenomen door de verantwoordelijken van de begraafplaats bij het onderhoud van de weide.

Voorwerpen die nog in goede staat zijn, worden bij de gedenksteen geplaatst.

Asverstrooiing

Artikel 32

Tegen de muren aan de strooiweide mag een bordje in zwarte natuursteen met de naam bevestigd worden door middel van schroeven. De plaatjes blijven hangen gedurende de maximumtermijn van 15 jaar. Na deze termijn worden de plaatjes verwijderd volgens de procedure voorzien in artikel 15. De maximum afmetingen mogen niet overschreden worden: 30 cm breedte x 15 cm hoogte x 2 cm dikte.

Het aanbrengen van siervaasjes of andere voorwerpen is niet toegelaten.

Artikel 33

Op de strooiweide mogen enkel bloemen of bloemstukken neergelegd worden. Andere voorwerpen zijn niet toegelaten.

Kunstabloemen op de strooiweide worden 10 dagen na neerlegging verwijderd.

Gedenktekens en aanplantingen

Artikel 34

De gedenktekens mogen de volgende afmetingen niet overschrijden:

- plaatsen bestemd begravingen:
enkel rechtstaande gedenktekens, symmetrisch geplaatst ten opzichte van de aslijnen van de beschikbare ruimte voor vaste constructie
 - graven voor twee stoffelijke resten:
 - 90 cm hoogte
 - 70 cm breedte
 - 20 cm dikte (uitsprongen inbegrepen)
 - graven voor vier stoffelijke resten:
 - 90 cm hoogte
 - 130 cm breedte (indien één grafsteen)
 - 20 cm dikte (uitsprongen inbegrepen)
- plaatsen voor kinderen jonger dan 12 jaar:
 - 90 cm hoogte
 - 70 cm breedte
 - 20 cm dikte (uitsprongen inbegrepen)
- plaatsen voor de begraving van urnen op het oude urnenveld : het urnengraf mag bedekt worden met een volle plaat gelijk met de grond. Eventueel mag hierop een liggend gedenkteken, symmetrisch geplaatst worden ten opzichte van de beide middellijnen van het graf:
 - 50 cm lengte
 - 50 cm breedte
 - 20 cm dikteEen boordsteen, gelijk met de grond, met een maximale afmeting van 1 m, wordt toegelaten
- plaatsen voor begraving van urnen op het nieuwe urnenveld: het urnengraf mag bedekt worden met een gedenksteen in natuursteen, symmetrisch geplaatst:
 - 60 cm lengte
 - 60 cm breedte
 - schuin afgaand van 15 cm naar 10 cm dikte
 - Op deze schuine zijde mag de naam, geboortedatum, overlijdensdatum en foto worden aangebracht.

Artikel 35

Vanaf de achterkant van het graf bestemd voor begraving wordt een strook van 45 cm diepte over de breedte van het graf gereserveerd. Hierop kan een gedenkteken geplaatst worden symmetrisch ten opzichte van de as van het graf en op 10 cm vanaf de achterzijde van het graf. Het overige gedeelte is ter beschikking van de nabestaanden voor het aanbrengen van vaste beplanting of seizoensbloemen.

De planten mogen andere graven en toegangspaden niet overwoekeren en niet hoger zijn dan 40 cm.

De bovenvermelde strook mag ook bedekt worden met tegels, kassei, mozaïek of ander duurzaam materiaal. Deze bedekking mag niet boven het maaiveld en de voetpaden uitsteken. Losse grond is niet toegelaten.

Artikel 36

Verwelkte bloemen moeten door de nabestaanden weggenomen worden.

Kunstabloemen mogen niet in een breekbaar omhulsel worden geplaatst en worden verwijderd van zodra de grasperken worden opgezaaid, tenzij ze geplaatst zijn in de 45 cm strook voorbehouden aan de nabestaanden.

HOOFDSTUK 3

Bijzondere bepalingen voor de begraafplaats Kwakkelstraat.

Artikel 37

Op deze begraafplaats worden nog enkel begravingen toegestaan in niet-geconcedeerde gronden en in graven waarvoor een nog geldige concessie bestaat waarin nog plaats is.

Artikel 38

De graven hebben volgende afmetingen:

- 1,80 X 1 meter voor één persoon
- 2,10 X 1,20 meter voor maximum 2 personen (concessie)
- 2,15 X 2,20 meter voor maximum 4 personen (concessie)
- 2 X 3 meter voor maximum 6 personen (concessie)

Artikel 39

Op de niet-geconcedeerde graven mogen door de nabestaanden gedenkstenen geplaatst worden. Deze mogen de volgende afmetingen niet overschrijden:

180 cm lengte
80 cm breedte
20 cm dikte (vloerplaat)

Er kan eventueel een rechtstaande steen geplaatst worden die binnen de volgende afmetingen moet blijven:

80 cm breedte
90 cm hoogte
20 cm dikte

De rechtstaande stenen moeten aan het hoofdeinde van het graf geplaatst worden. Indien enkel een rechtstaande steen wordt geplaatst moet de grond afgemaakt worden met een "ringbalk" waarbinnen vaste beplanting of seizoensbloemen kunnen worden geplaatst. De planten op de graven mogen andere graven en toegangswegen niet overwoekeren en niet hoger zijn dan 90 cm.

Artikel 40

Voor de concessies, afgeleverd voor een duurtijd van 50 jaar die werden toegestaan in de periode van 3 november 1951 tot 2 oktober 1967 zijn de artikelen betreffende concessies van hoofdstuk 1.2 van toepassing met dit verschil dat de termijn van de oorspronkelijke concessie op 50 jaar wordt gebracht. [Er worden geen begravingen meer](#) toegestaan in de geconcedeerde graven die volzet zijn of waarvan de [de concessie verlopen is](#).

Artikel 41

Voor de concessies, afgeleverd voor een duurtijd van 30 jaar, die werden toegestaan in de periode van 3 november 1951 tot 10 april 1978 en tijdig werden verlengd, zijn de artikelen betreffende concessies van hoofdstuk 1.2 van toepassing.

HOOFDSTUK 4

Bijzondere bepalingen voor overledenen met een bepaalde godsdienst of filosofische overtuiging.

Artikel 42

Het gelijkheidsbeginsel, het beginsel van non-discriminatie vervat in de artikelen 10 en 11 van de Grondwet en het beginsel van vrijheid van meningsuiting vervat in artikel 19 van de Grondwet, zorgen ervoor dat overledenen met andere religieuze en filosofische overtuigingen, voor zover ze niet strijdig zijn met de goede zeden of openbare orde, kunnen begraven worden volgens de rituelen van hun overtuiging op uitdrukkelijk verzoek van de nabestaande(n).

Moslimbegraafplaats

Artikel 43

Een apart perceel is voorbehouden aan de belijders van de Islamitische godsdienst. De afmetingen van de graven en de gedenktekens op de moslimbegraafplaats zijn onderworpen aan de voorschriften voorzien in dit reglement onder artikel 34 en artikel 35.

HOOFDSTUK 5

Artikel 44

Alle gevallen, niet bepaald in het huidig reglement, worden geregeld door het college van burgemeester en schepenen.