



VERSLAG
VERGADERING COMMISSIE 5
van dinsdag 14 maart 2017 om 19:30 uur

Aanwezig: Starckx Wannes - voorzitter

Breugelmans Stef, Der Kinderen Annemie, Gevers Dimitri, Roes Peter, De Smet Annick, Versmissen Tom, Grooten Eddy, Van Damme Marc, Gladiné Pierre - raadsleden

Debondt Luc, Boogers Marc - schepenen

Van Rompuy Jan - commissiesecretaris

Verontschuldigd: Meeus Paul - raadslid

Waren eveneens aanwezig

Godelieve Driesen - raadslid in vervanging van Paul Meeus.

Steven Mateusen – Wagen, Groen en Mobiliteit,

Publiek,

Pers.

Goedkeuring verslag vorige vergadering

Het verslag van vorige vergadering wordt goedgekeurd.

Schepen Marc Boogers verwijst naar de vraag vanuit het publiek over het fietspad Oud Dijk en deelt mee dat dit momenteel onderzocht wordt door de dienst en zo vlug mogelijk een antwoord zal gegeven worden.

Aanvullende reglementen op de politie van het wegverkeer

Aan de hand van een ppt (zie bijlage) geeft schepen Marc Boogers toelichting bij dit punt.

De oorspronkelijk voorziene fietsstrook aansluitend op de fietsopstelstrook was 75 meter lang waardoor problemen ontstonden voor het kruisend verkeer. Deze fietsstrook zal herleid worden tot 15 meter.

Werken Station Turnhout (vervolg)

Schepen Marc Boogers deelt mee dat het schepencollege akkoord is om een motie vanuit de gemeenteraad op te stellen naar de NMBS toe. Verder heeft het schepencollege geopteerd om ook iets praktisch te organiseren waarvoor alle ideeën welkom zijn. Schepen Marc Boogers zal ook nog contact opnemen met Paul Meeus die dit punt vorige commissie ter sprake bracht.

Aannemingsvoorwaarden Kasteelloop fase 3

Aan de hand van een ppt (zie bijlage) geeft Steven Mateusen toelichting bij dit punt.

Tom Versmissen vraagt wanneer de werken zullen aangevat worden.

De gunning zal vermoedelijk eind mei / begin juni kunnen gebeuren waardoor de werken eind augustus / begin september kunnen starten. De voorziene werkperiode is 4 maand.

Tom Versmissen vraagt om een goede en duidelijke omleiding te voorzien.

Dimitri Gevers vraagt in welke mate er afgestemd is met de oversteek van de Ring.

Hier is rekening mee gehouden en de oorspronkelijk voorziene oversteek zal verlegd worden naar de brug toe.

Aannemingsvoorwaarden Kruisbergstraat, Vlamingenstraat, Heilig Hartstraat en Diksmuidestraat

Aan de hand van een ppt (zie bijlage) geeft Steven Mateusen toelichting bij dit punt.

Peter Roes vraagt welke tijdslijn voorzien is.

Vermoedelijk kan gestart worden na de zomerperiode en kunnen de verschillende projecten na elkaar worden uitgevoerd. Vermoedelijk zal de totale duur der werken een jaar zijn.

Punten agenda gemeenteraad

Er werden geen extra punten aangebracht.

Uit het college

Er werden geen punten aangebracht.

Varia

Schepen Luc Debondt deelt mee dat op commissie 2 van 16 maart het punt Afvalcijfers 2016 staat geagendeerd met onder meer zwerfvuil en sluikstorten. Alle raadsleden krijgen dit verslag aan. Indien er hierover vragen of bemerkingen zijn, kunnen deze gesteld worden in volgende commissie 5.

Jan Van Rompuy
commissiesecretaris

**Vergadering
Commissie 5
dinsdag 14 maart 2017**



Agenda

- Goedkeuring verslag vorige vergadering
- Aanvullende reglementen op de politie van het wegverkeer
- Werken Station Turnhout (vervolg)
- Aannemingsvoorwaarden Kasteelloop fase 3
- Aannemingsvoorwaarden Kruisbergstraat, Vlamingenstraat, Heilig Hartstraat en Diksmuidestraat
- Punten agenda gemeenteraad
- Uit het college
- Varia

Aanvullende verkeersreglementen

Fietsopstelstroken

- één van de acties uit het fietsactieplan
- doel:
 - wachtende fietsers voor de auto's laten opstellen
 - aankomende fietsers voorbij de wachtrij van auto's laten rijden
 - veiligheid van fietsers verhogen indien slagbomen of bruggen toe zijn

fietsopstelstroken

- aangebracht aan spoorwegovergangen en bruggen over kanaal op volgende locaties:
 - Spoorwegstraat - Steenweg op Gierle
 - Renier Sniederstraat - Guldensporenlei
 - Koningin Elisabethlei
 - Nieuwe Kaai - Steenweg op Merksplas


Werken station Turnhout (vervolg)

- ...

RWA Kasteelloop

Stwg op Tielen

STAD Turnhout

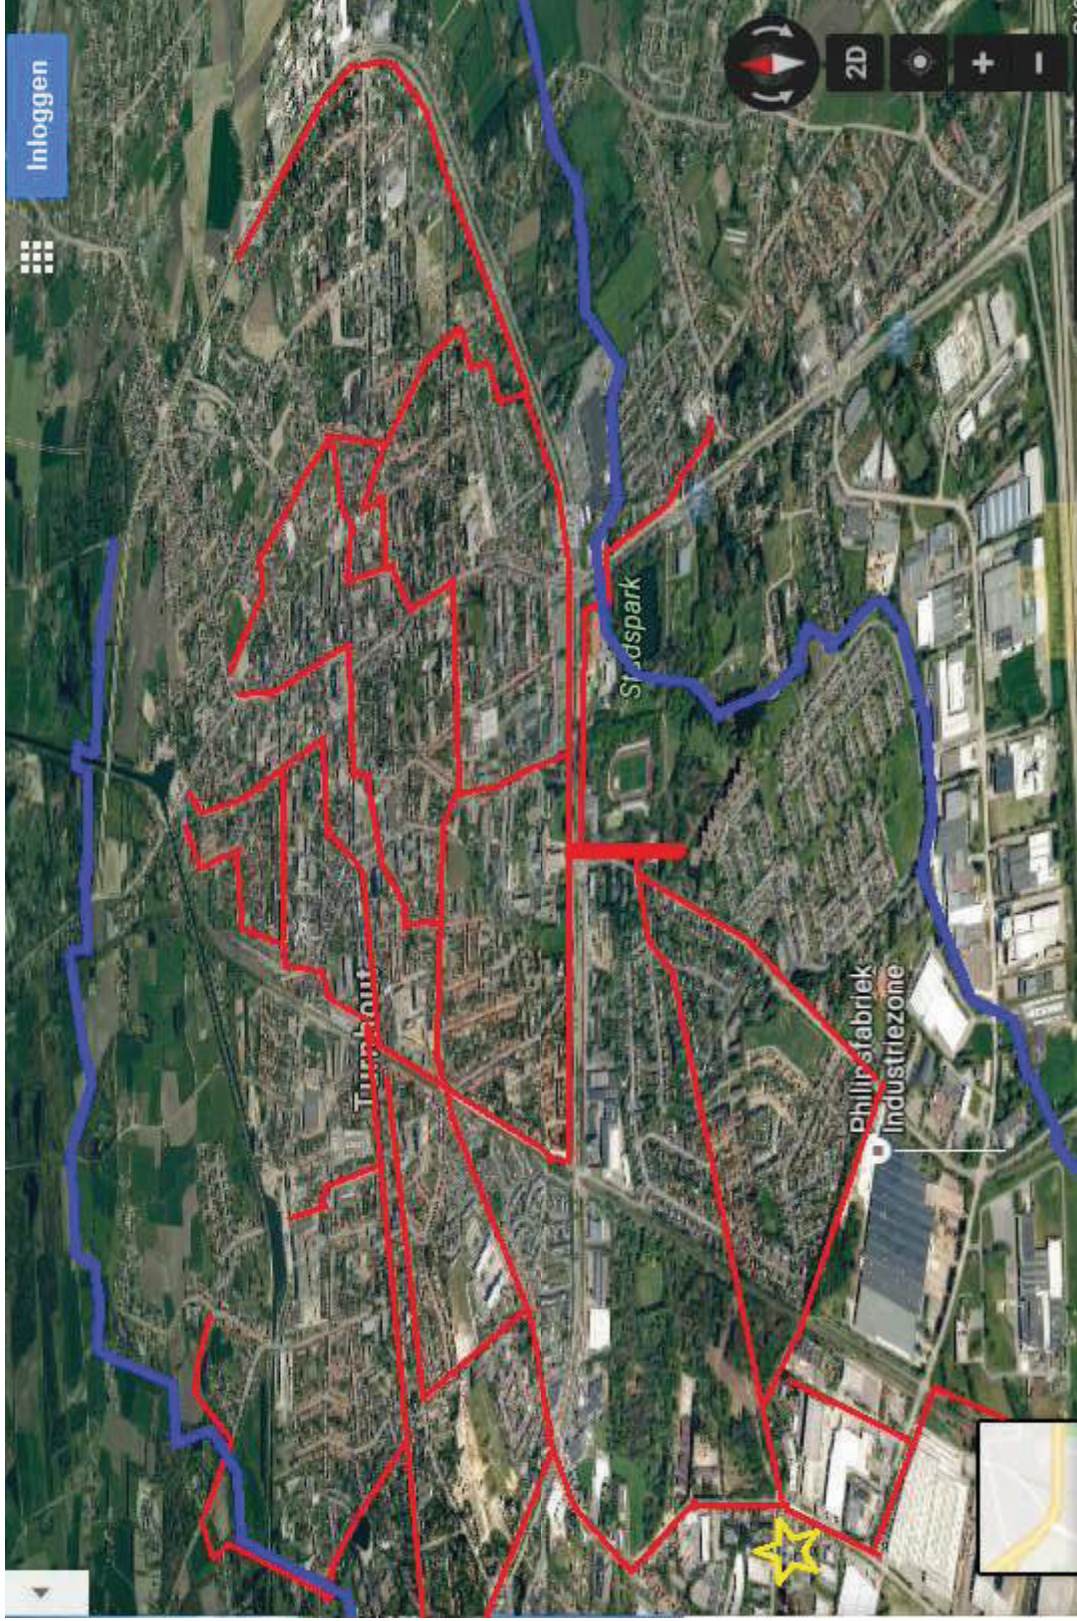

STAD Turnhout





In ontwerp of in uitvoering



Overheidsdienst

woonwijk reeds gescheiden aangelegd




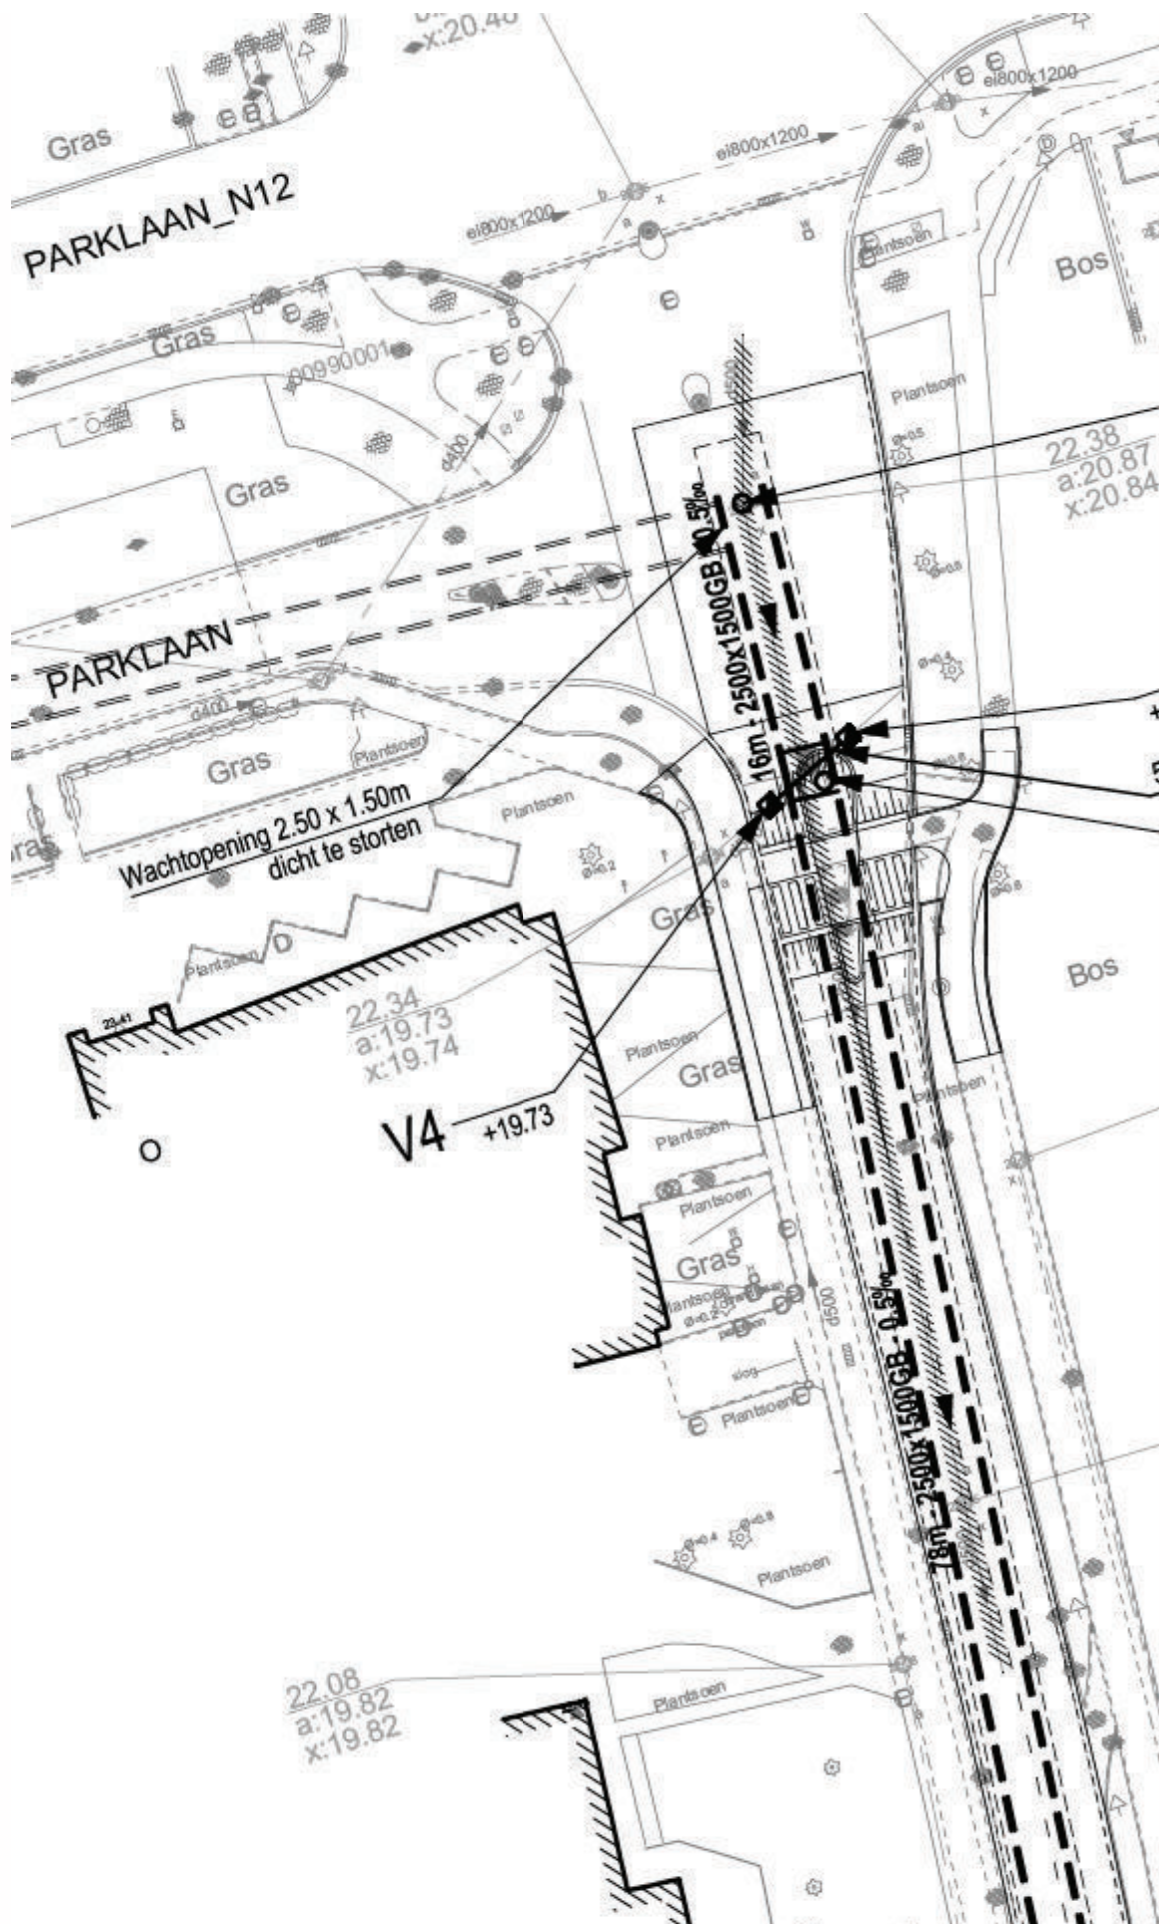

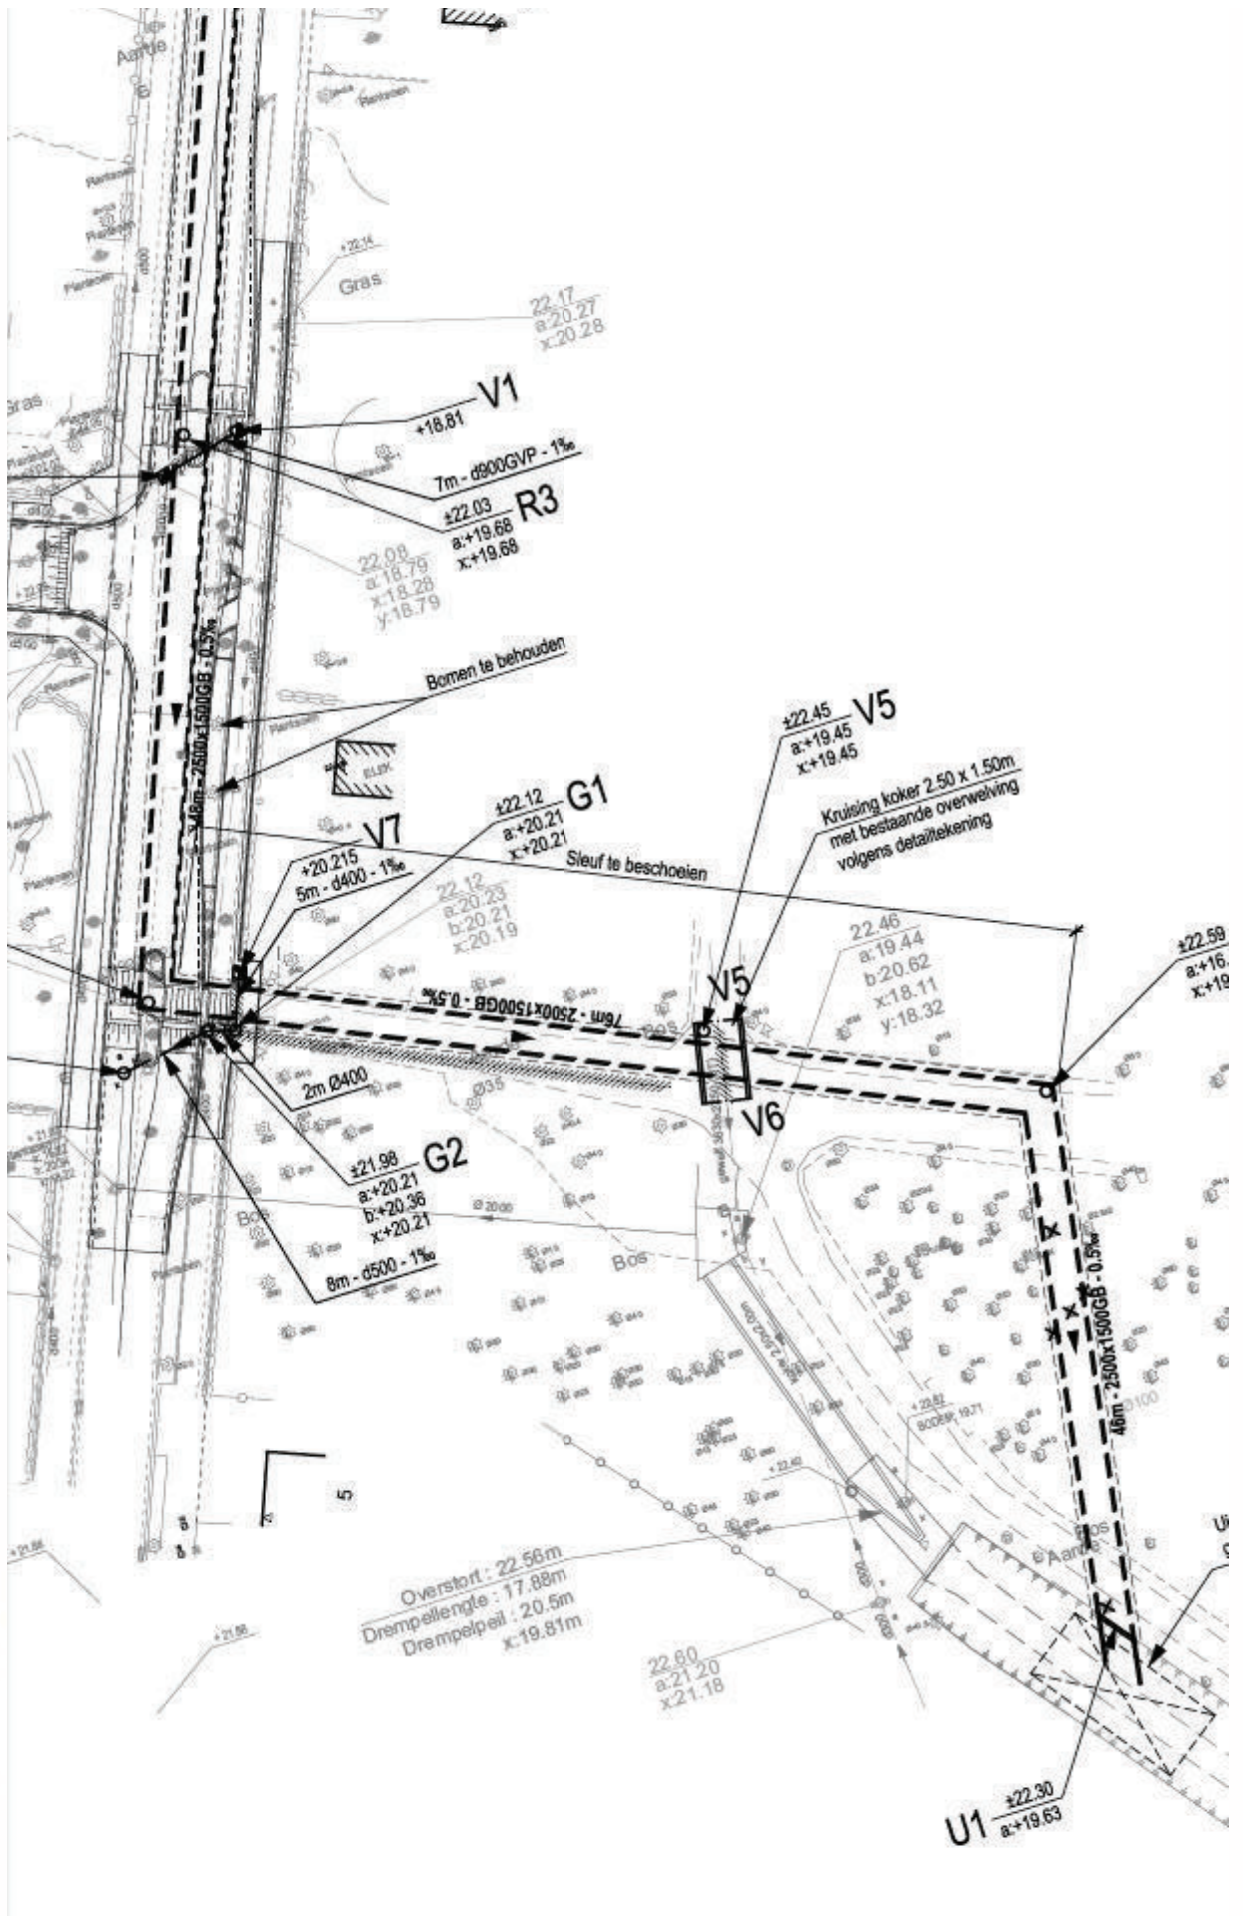


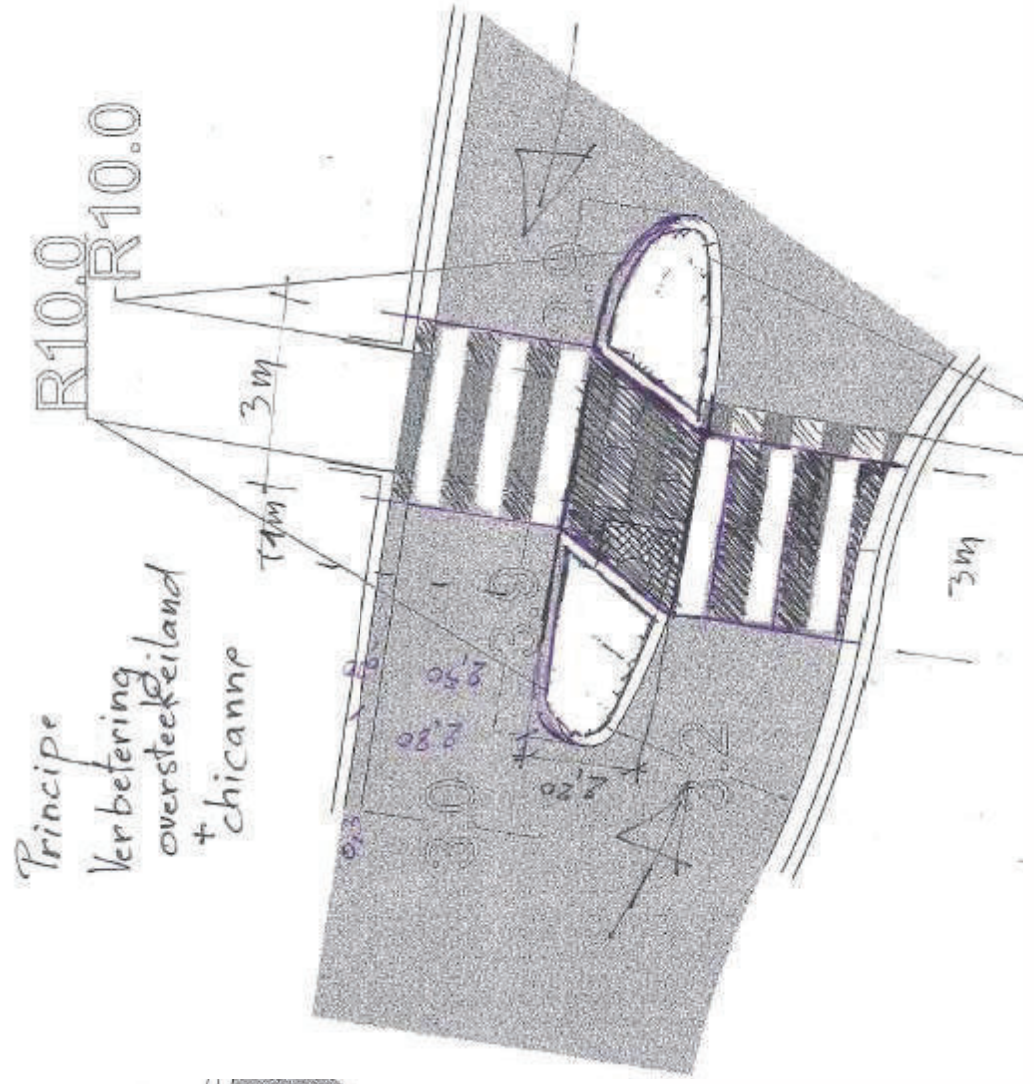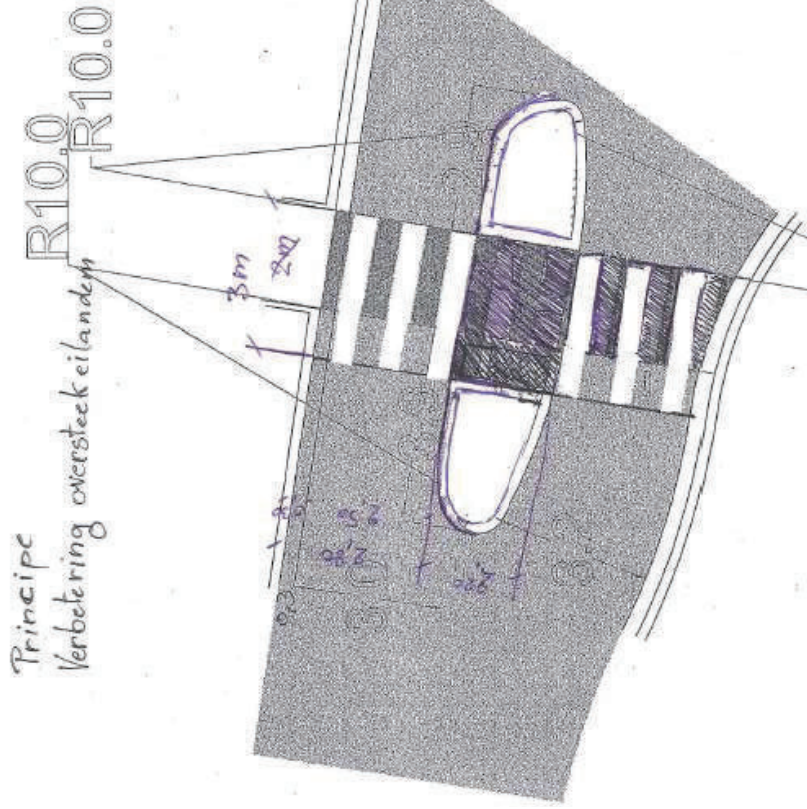

plantvakken behouden,
helling fietsdoorsteek
aanpassen

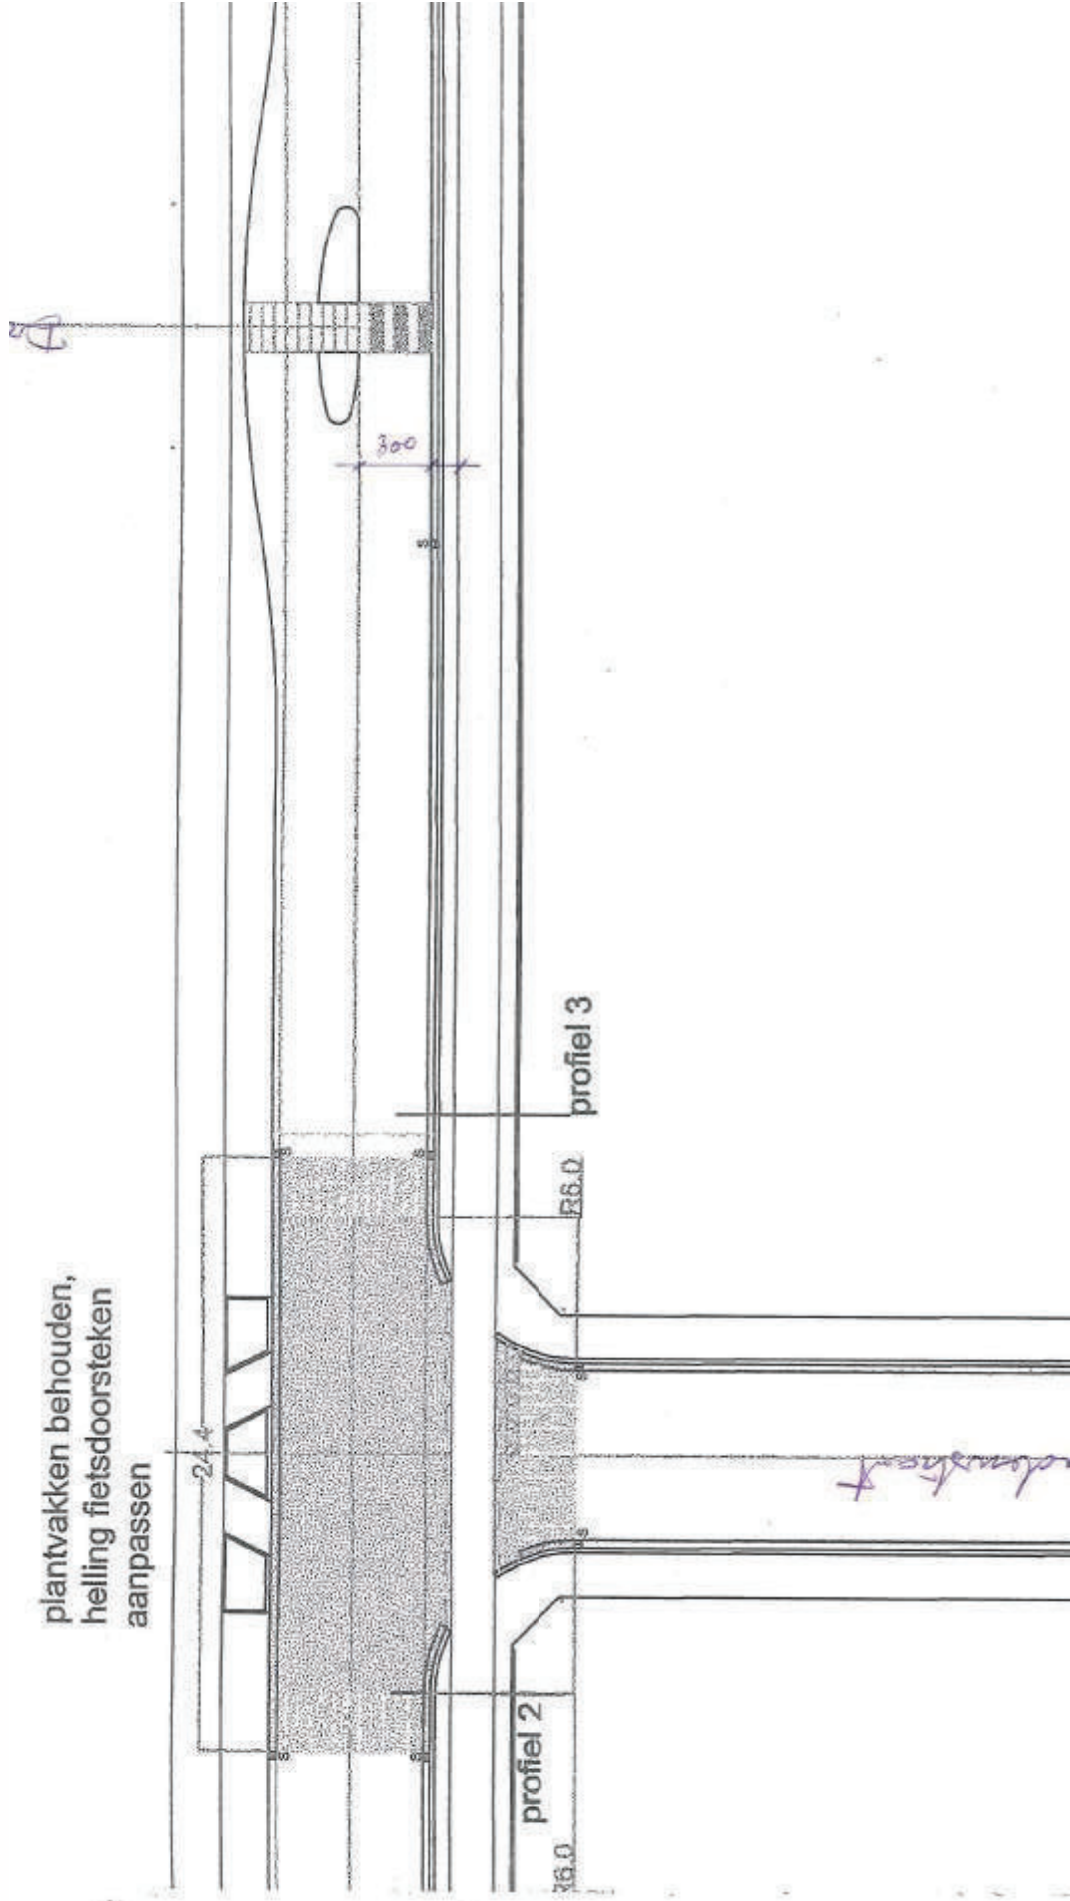


plantvakken behouden,
helling fietsdoorsteken
aanpassen

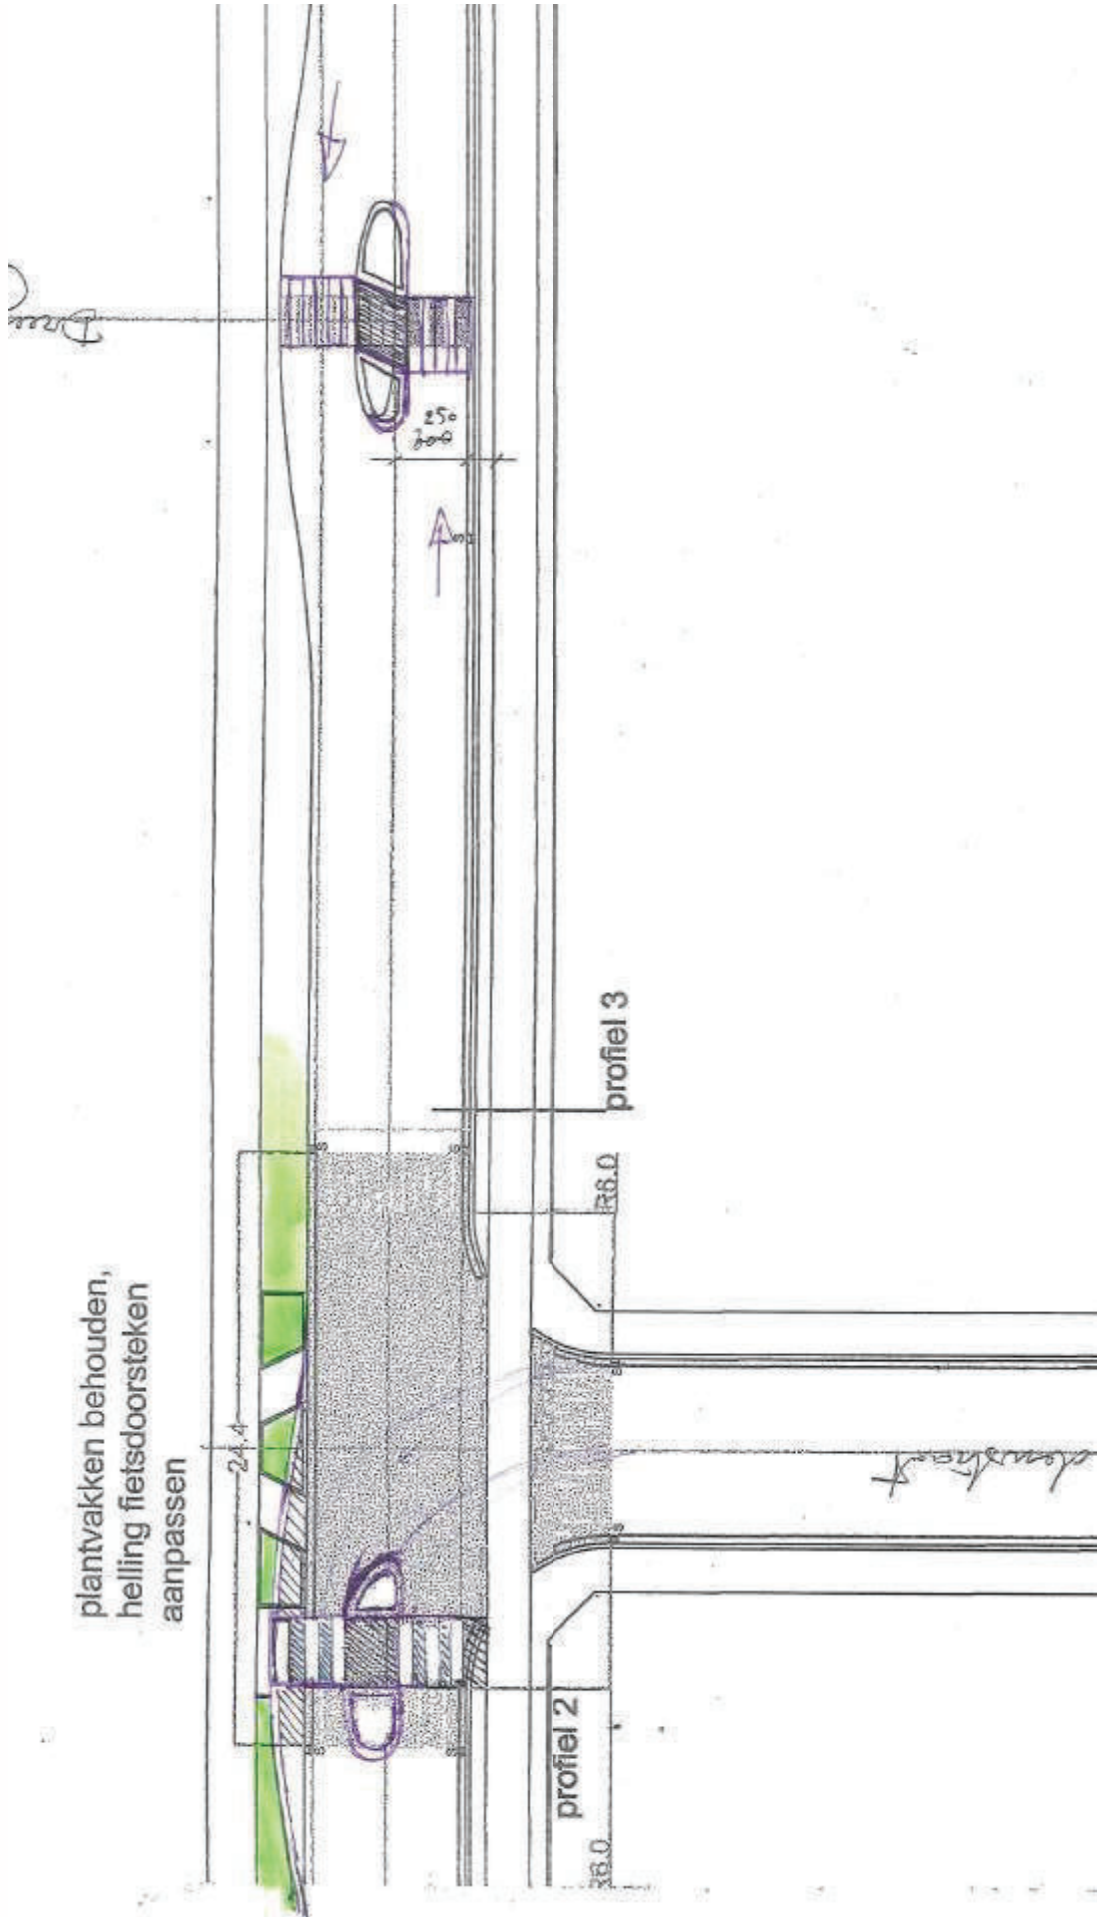

STAD Turnhout




STAD Turnhout

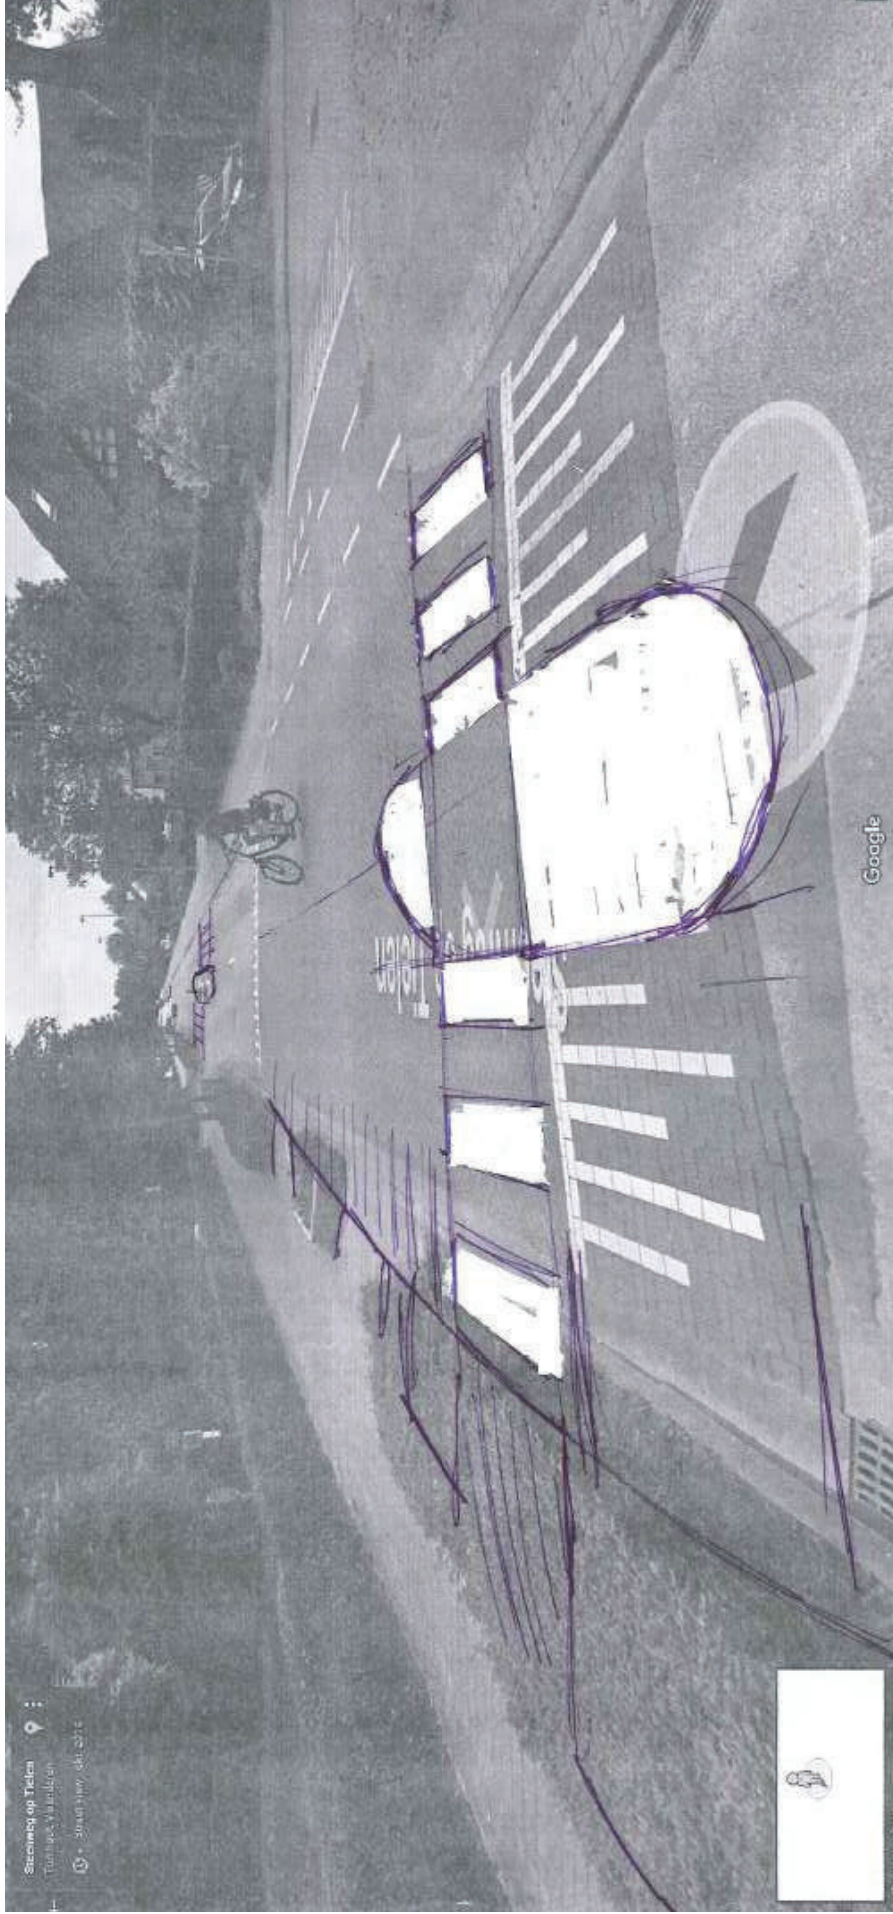

STAD Turnhout



STAD Turnhout

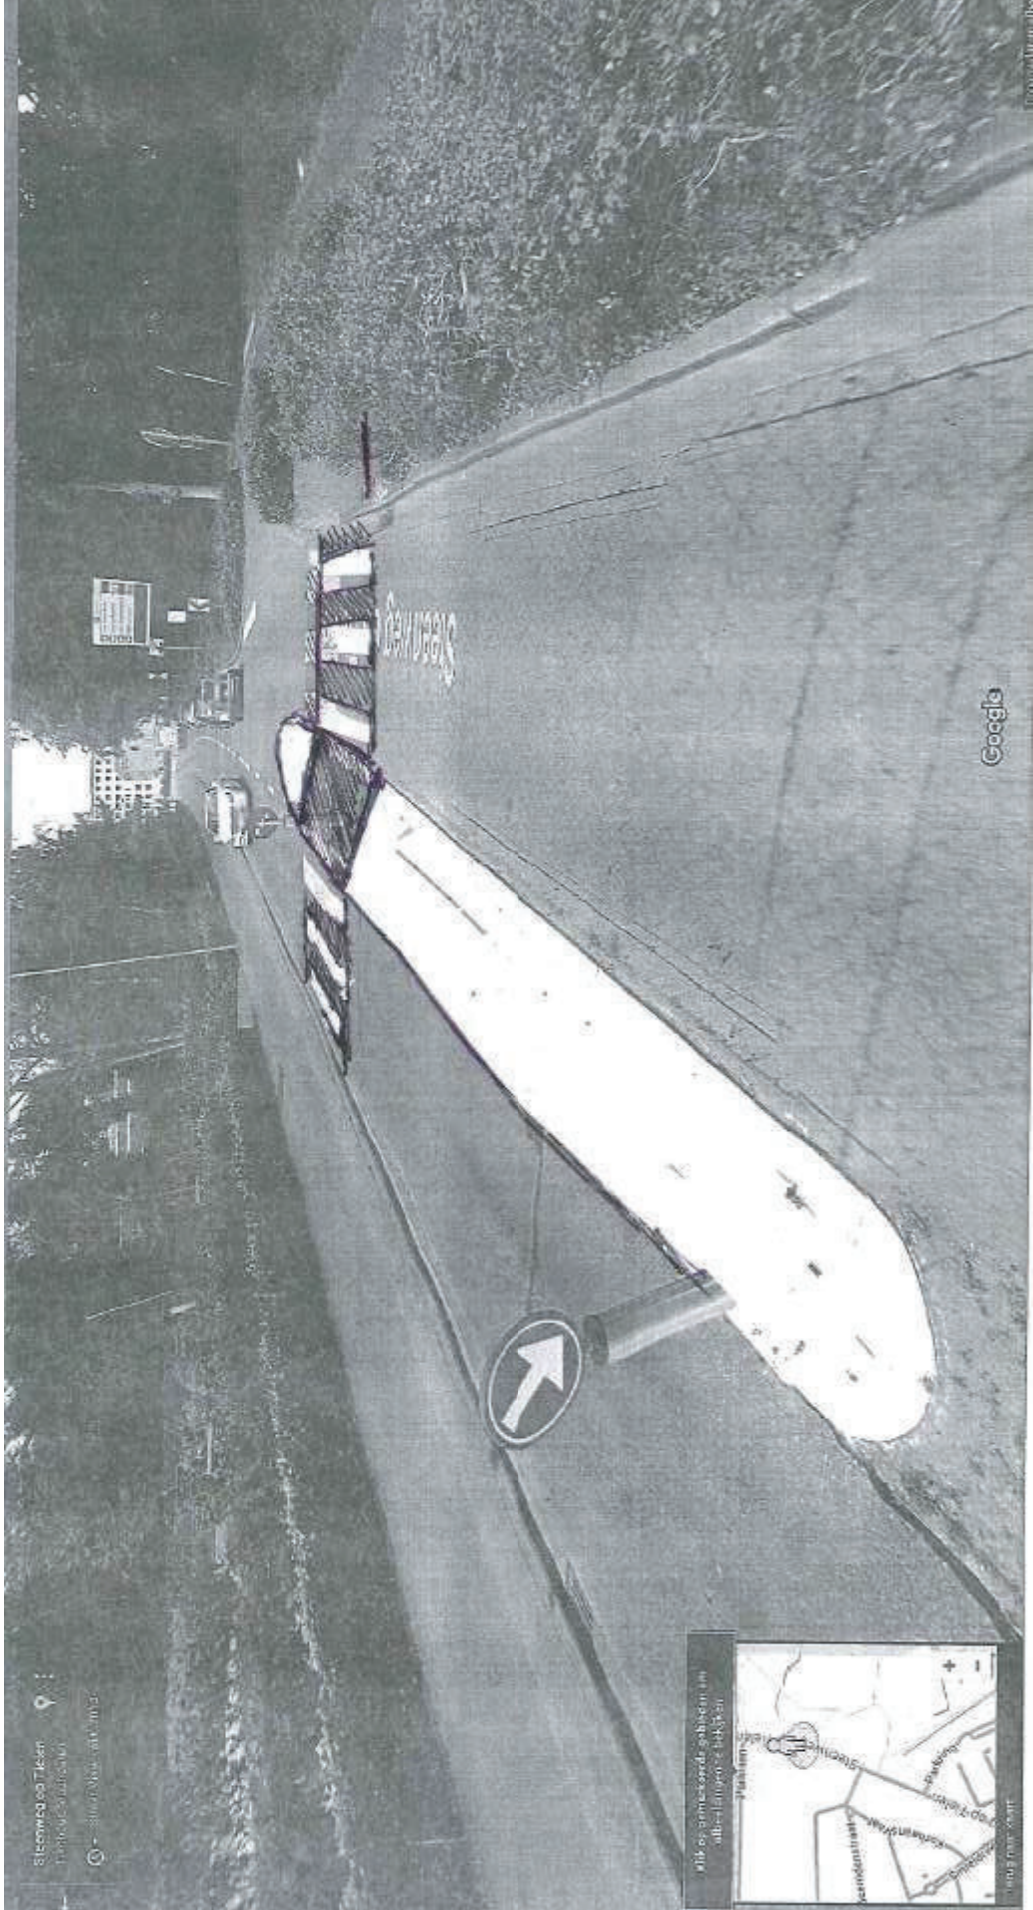

Stad Turnhout
Turnhout, België

Alle gegevens zijn gebaseerd op
de meest recente gegevens.

Google

Besluit:

De uitgave voor deze opdracht wordt geraamd op
1.018.295,30 EUR excl. btw

Er wordt voorgesteld de opdracht te gunnen bij wijze van de ***open procedure.***

De stad ontvangt voor deze werken een subsidie van de VMM van
686.704,00 EUR

Kruisbergstraat – Heilig Hartstraat & Vlamingenstraat - Diksmuidestraat




Uitgangspunten

- Wonen primeert
 - Aandacht voor voetgangers, kinderen, fietsers
 - Aangename woonomgeving (groen, zitbank, fietsbeugel, ...)
 - Lage snelheid
- Rekening houden met bestaande garages
- Parkeerplaatsen maximaal behouden
- Ontwerp afstemmen op geplande projecten
- Dubbelrichting verkeer blijft mogelijk



STAD Turnhout

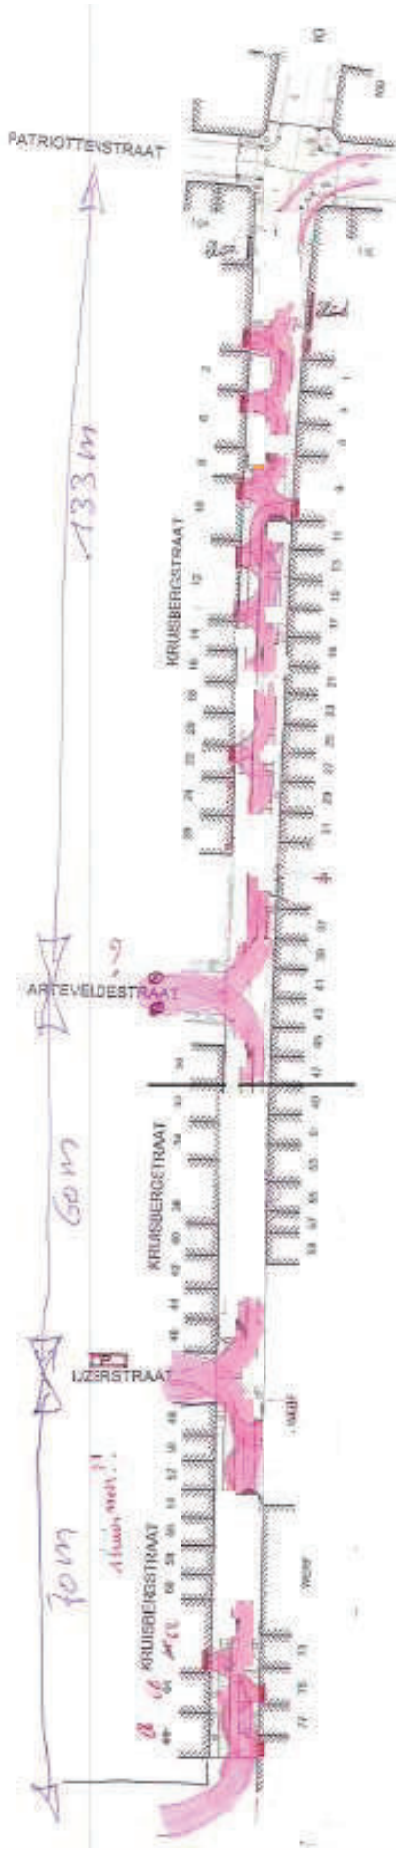

GRONDPLAN ONTWERPEN WEGENIS:


Schaal 1/250




JACOB VAN ARTEVELDESTRAAT

KRUISBERGSTRAAT

KRUIS

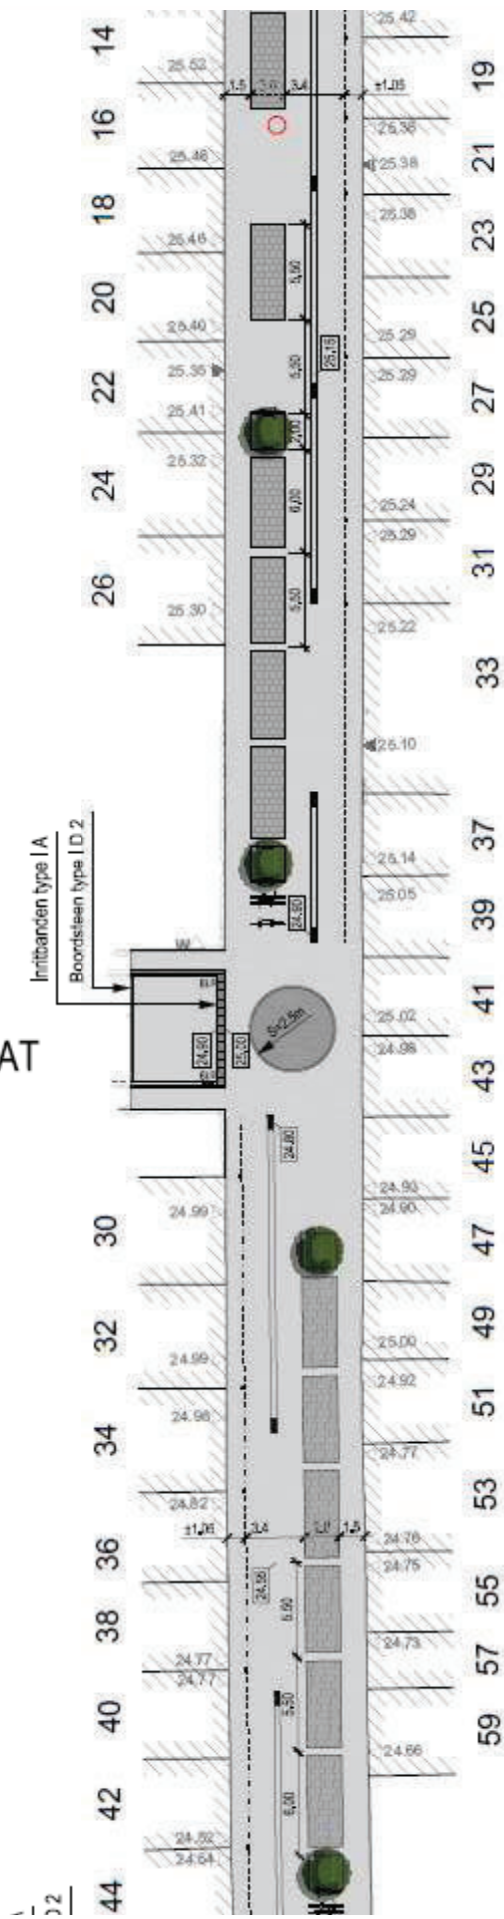

Toegang
achtzijdig

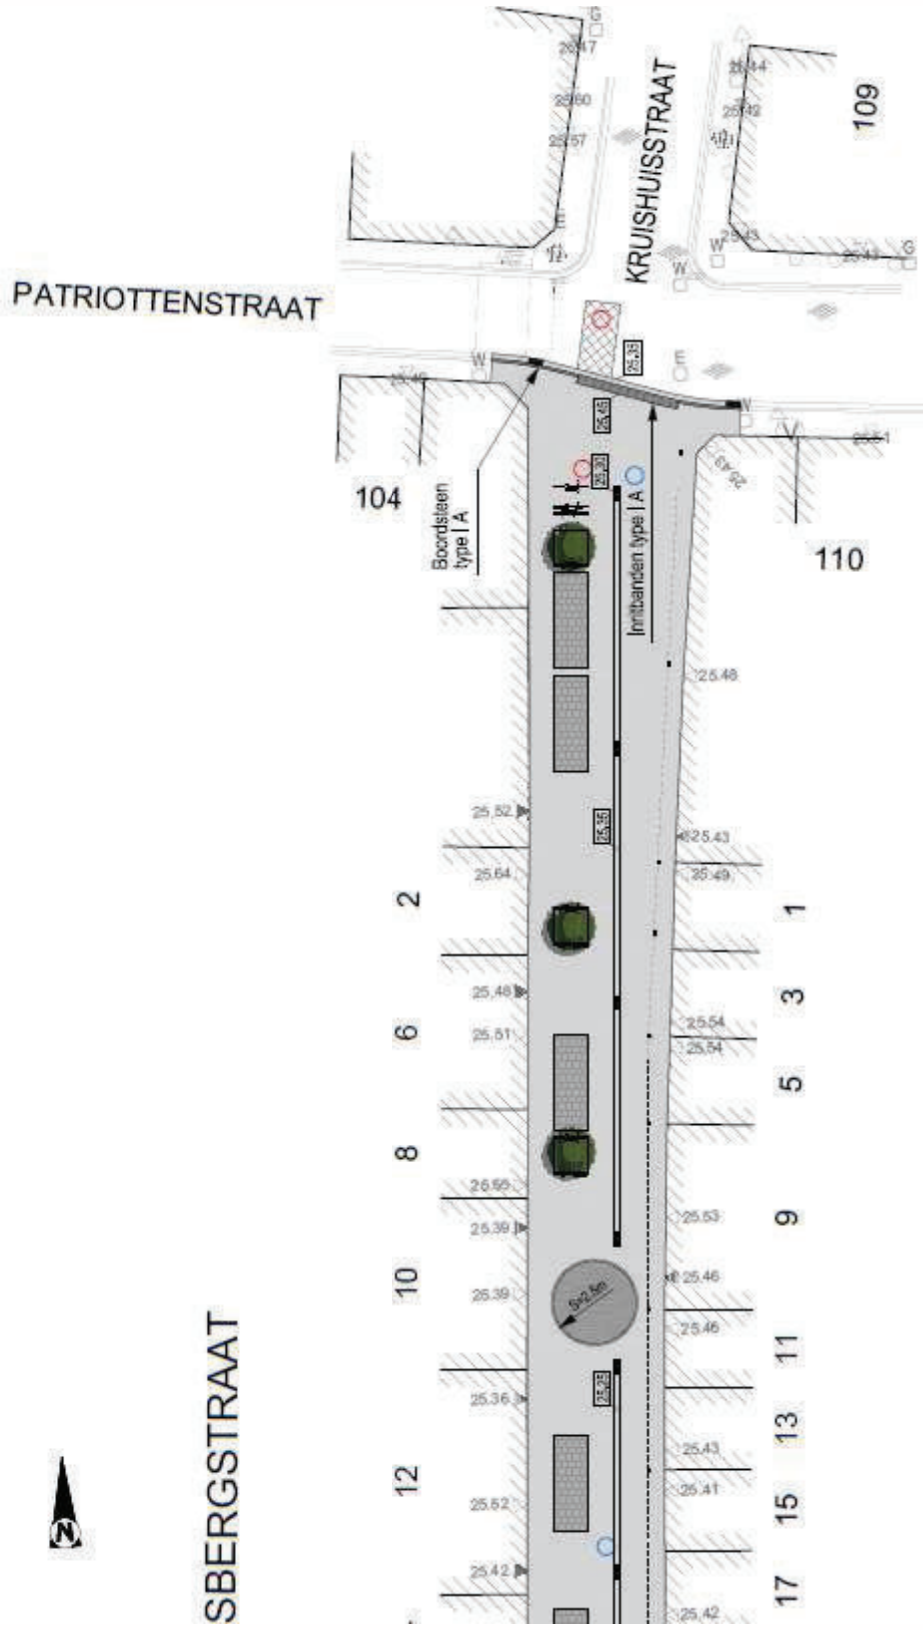

SBERGSTRAAT

PATRIOTTENSTRAAT

KRUISHUISSTRAAT


104

110

109


- 12
- 10
- 8
- 6
- 2
- 17
- 15
- 13
- 11
- 9
- 5
- 3
- 1

 **STAD Turnhout**

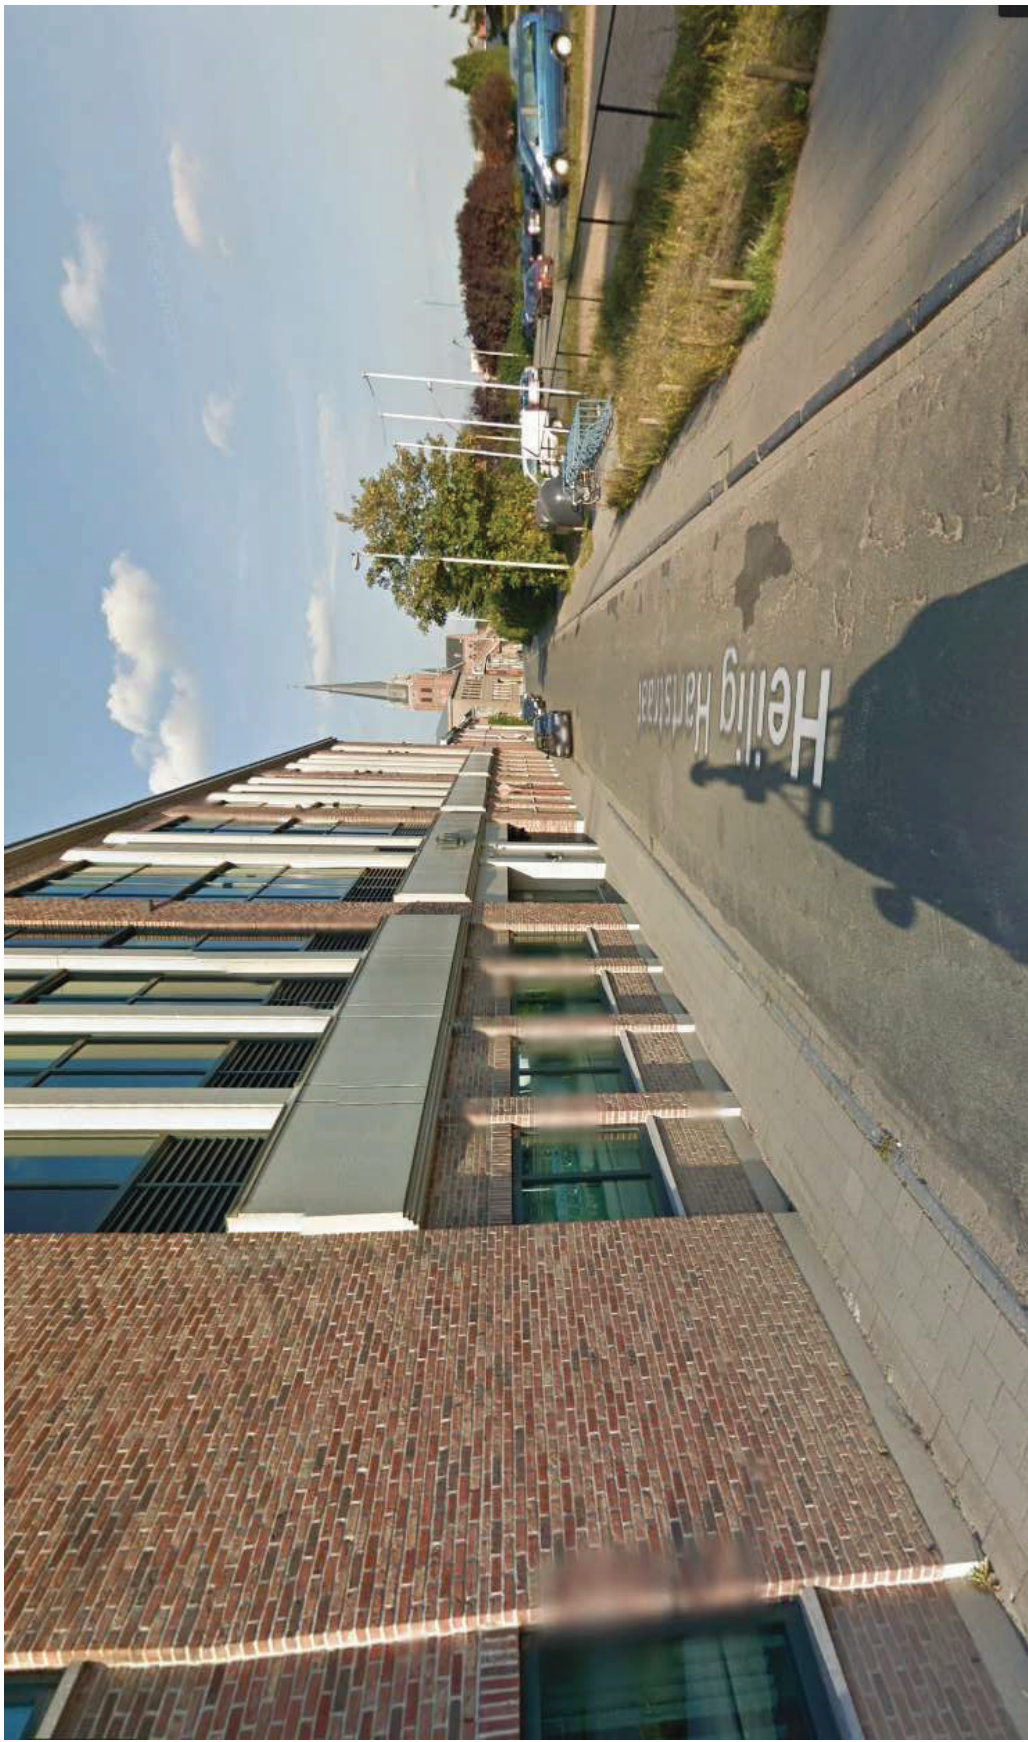


Uitgangspunten Heilig Hartstraat


- Goed evenwicht tussen wonen en ontsluiten parking
 - Aandacht voor voetgangers: brede voetpaden
 - Aangename woonomgeving
 - Lage snelheid: ontwerpsnelheid 30 km/u

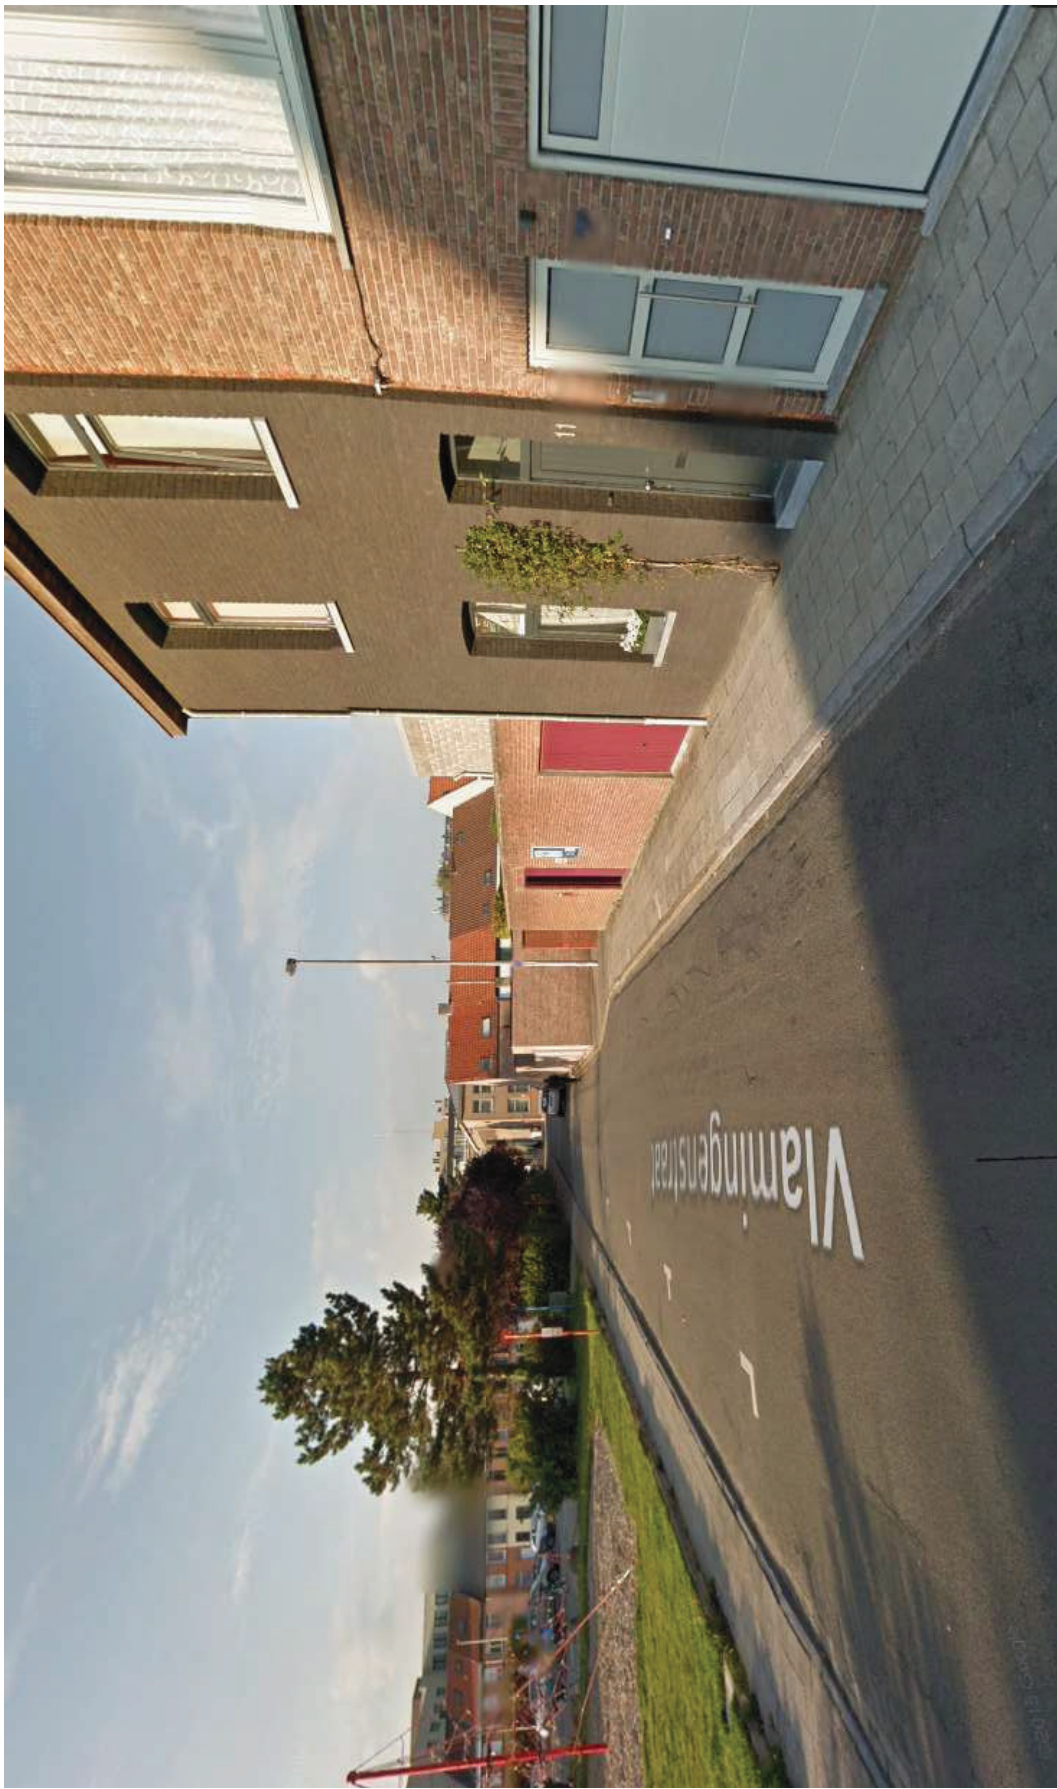



Uitgangspunten Vlamingenstraat

- Wonen primeert
 - Aandacht voor voetgangers, kinderen, fietsers
 - Aangename woonomgeving (groen, zitbank, fietsbeugel, ...)
 - Lage snelheid
 - Weinig autoverkeer: knip ter hoogte van speelpleintje
- Parkeerplaatsen maximaal behouden
- Ontwerp afstemmen op geplande projecten

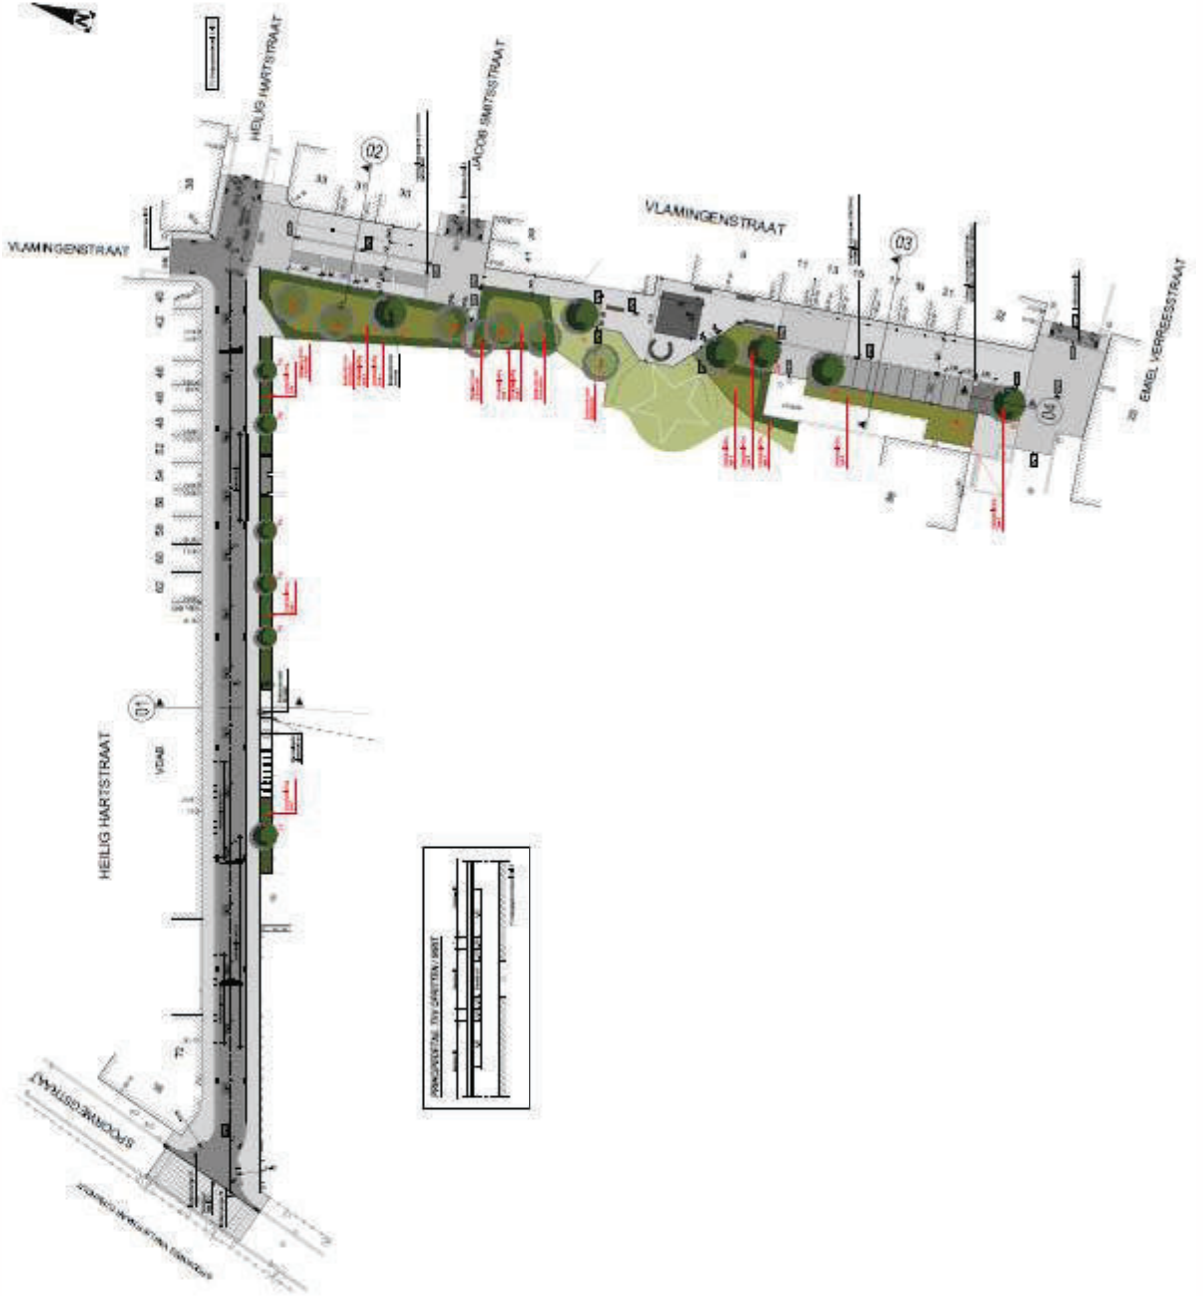

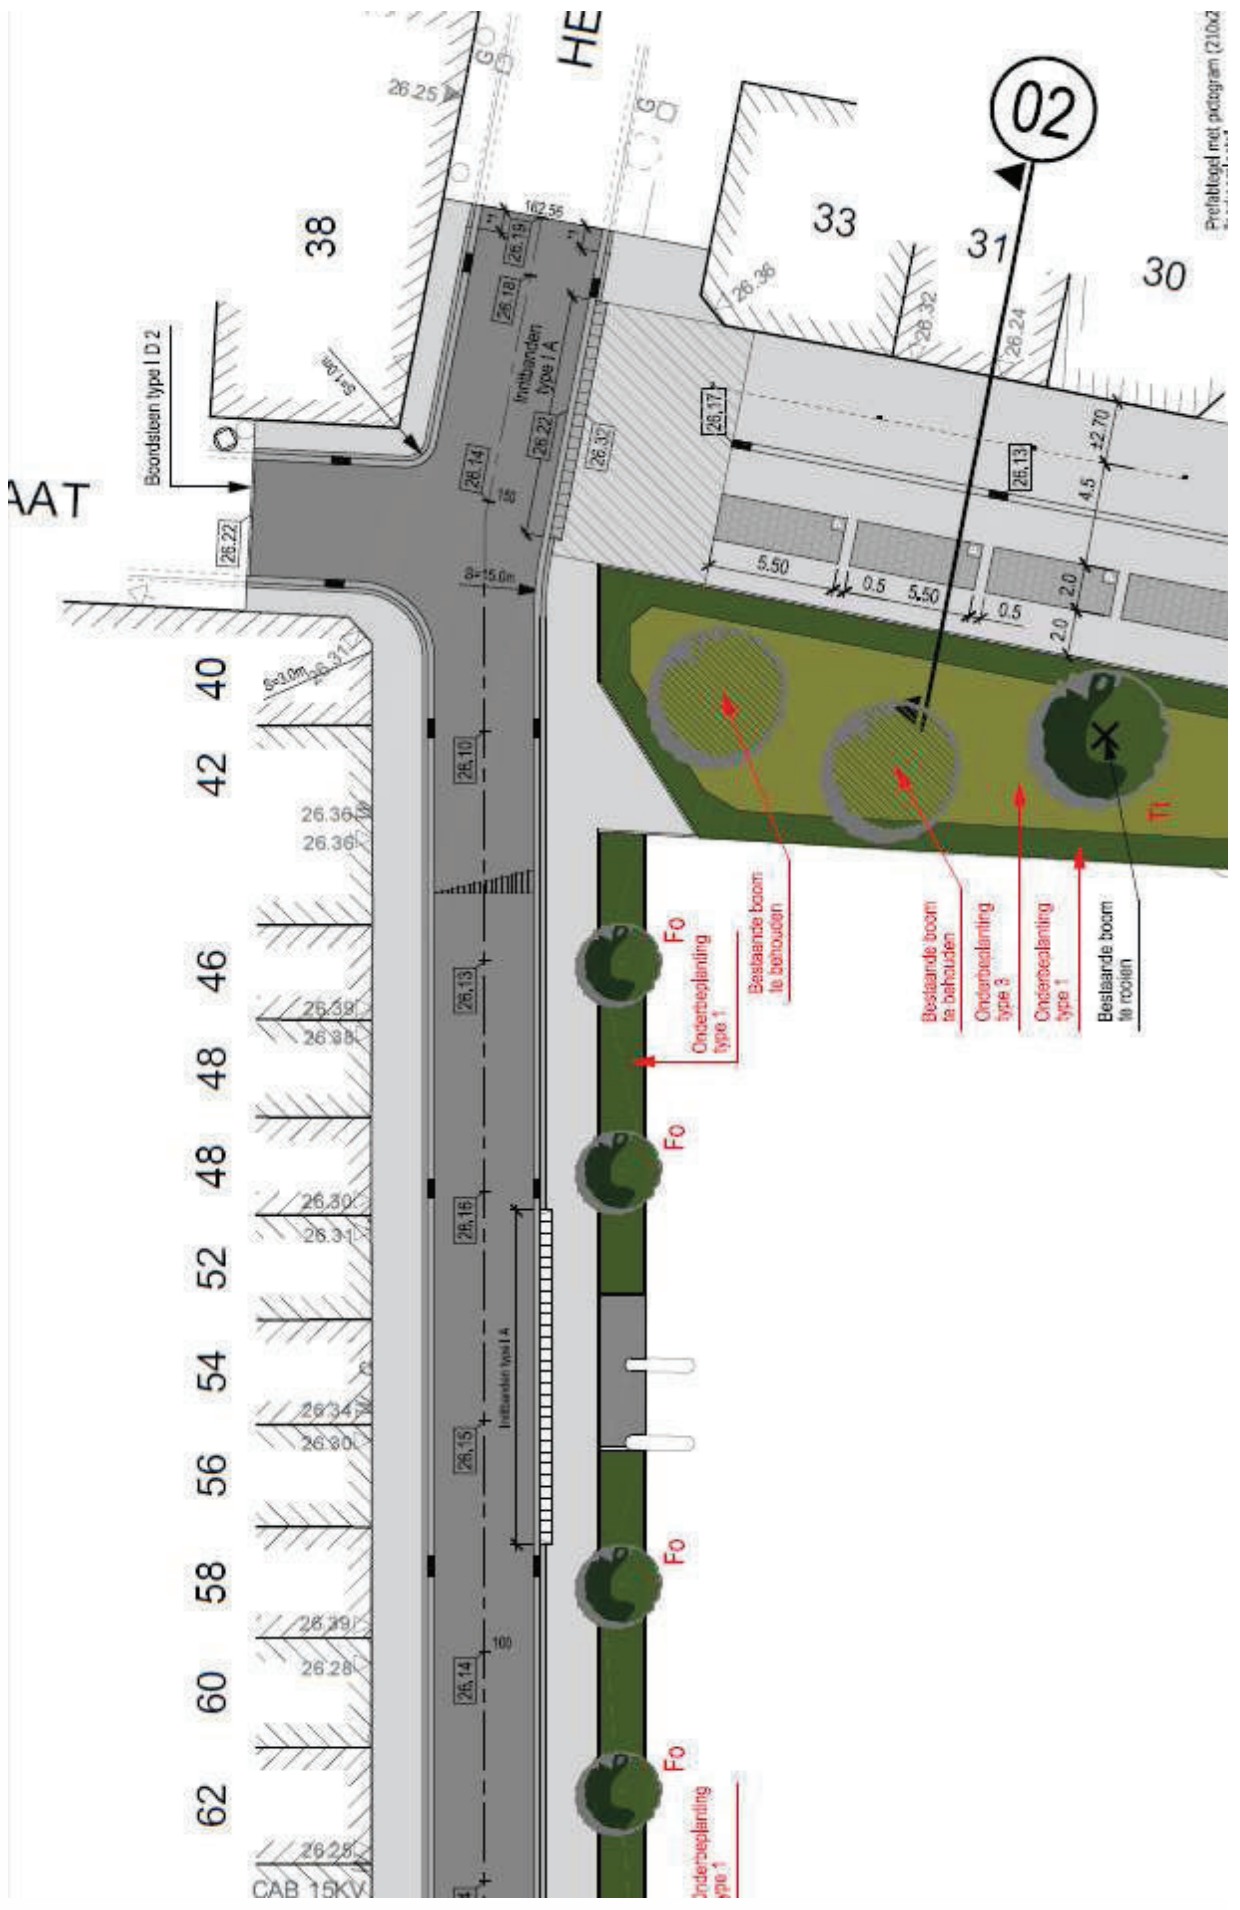

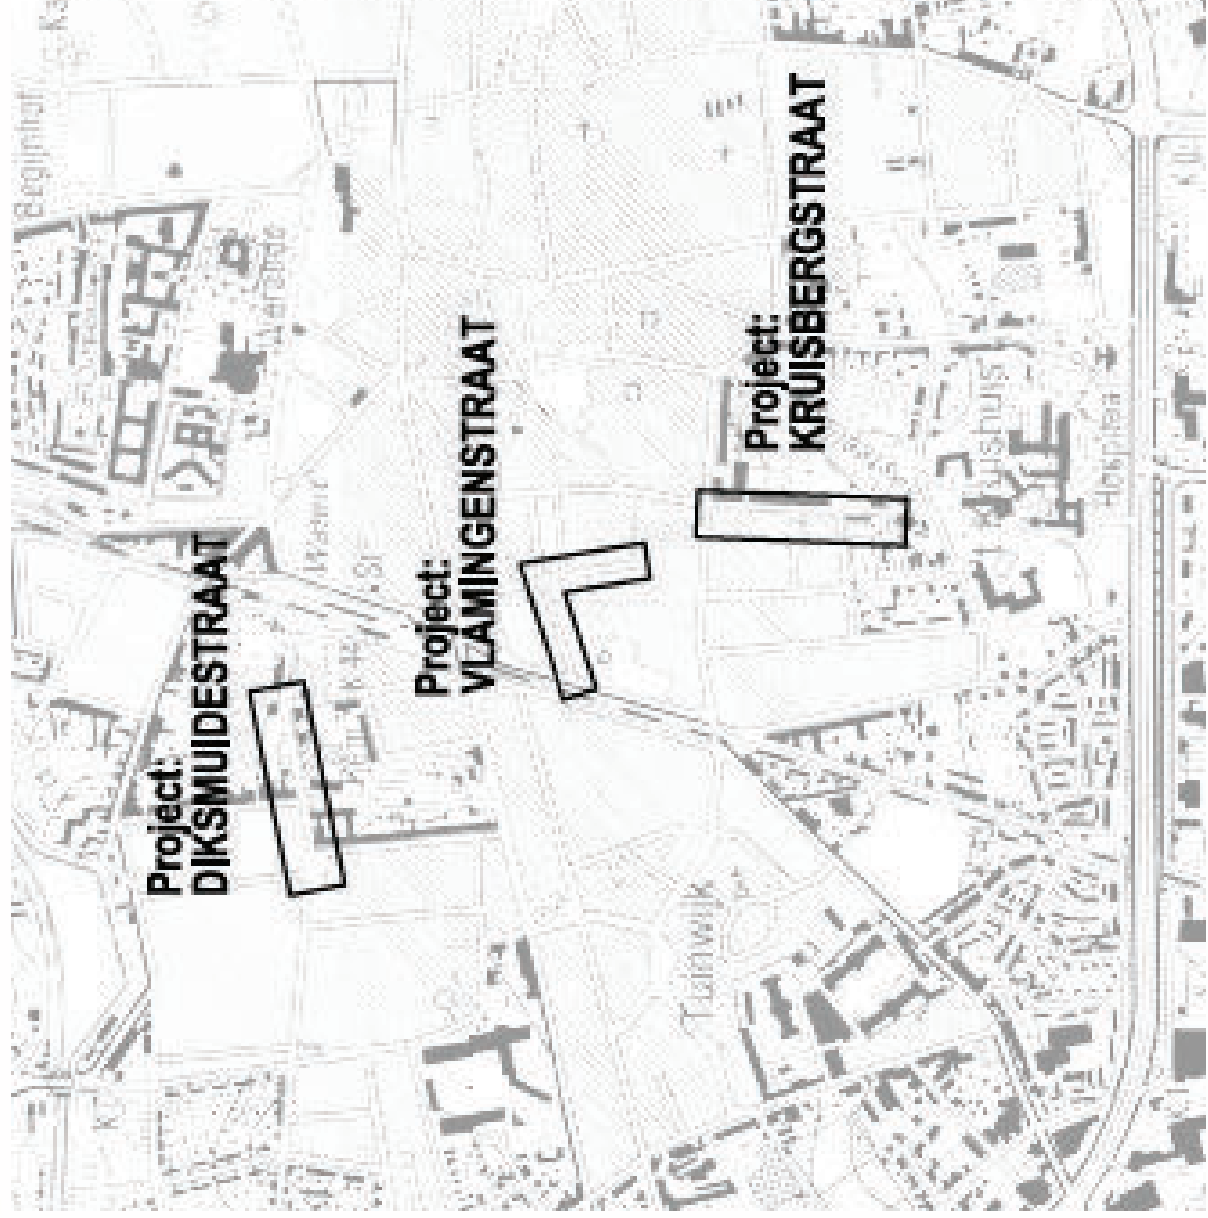

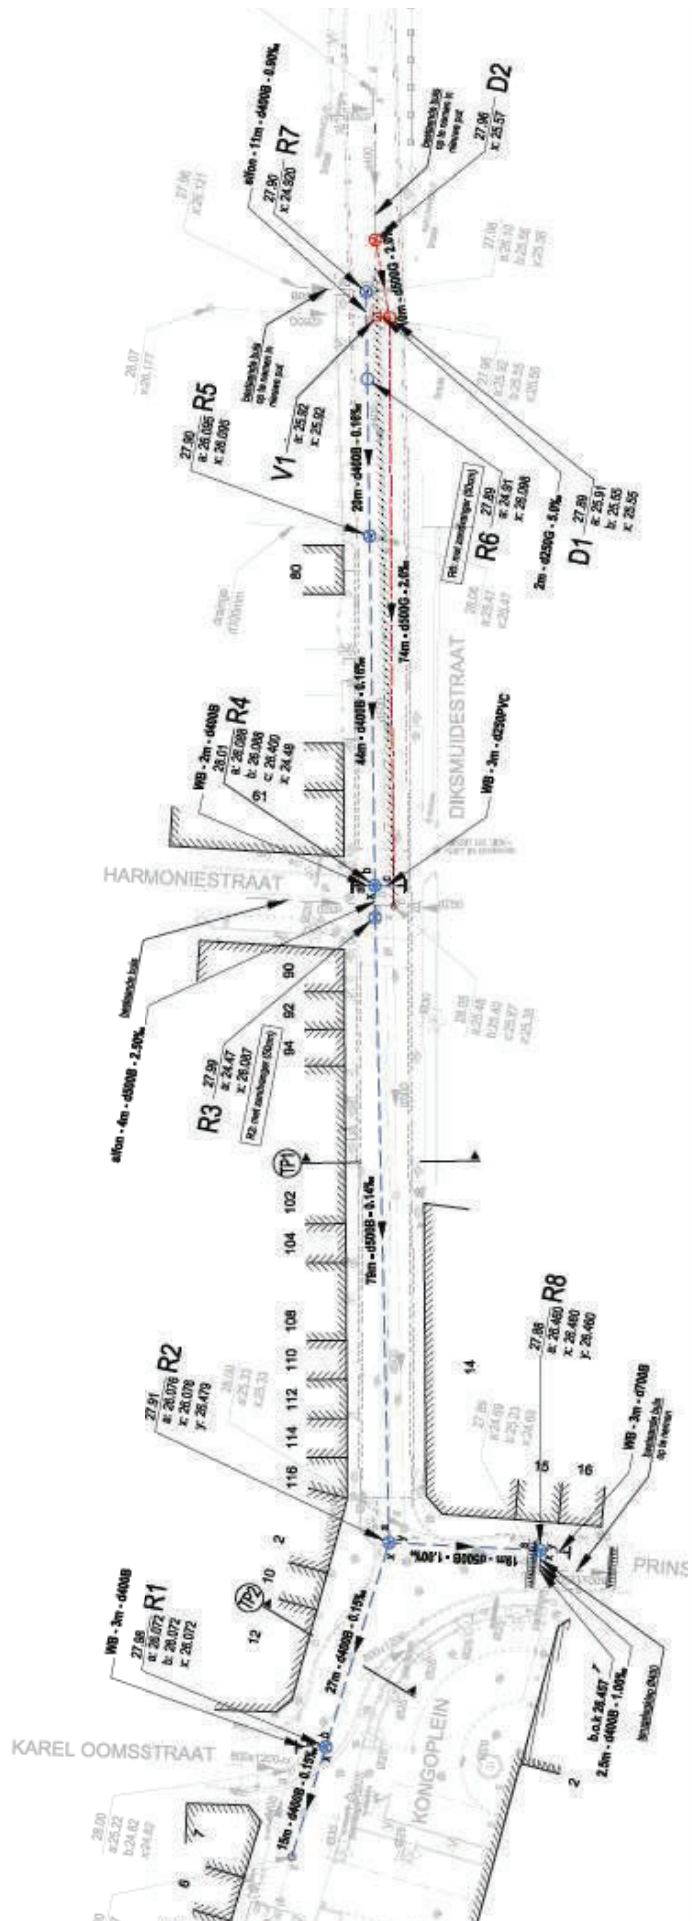

Besluit:

De uitgave voor deze opdracht wordt geraamd op
1.314.095,87 EUR excl. btw

Er wordt voorgesteld de opdracht te gunnen bij wijze van de ***open procedure.***

Punten agenda gemeenteraad

- ...

Uit het college

— ...

Varia

— ...