










ZONES BIJZONDER PLAN VAN AANLEG

-  ART. 1 : ZONE ACTIVE RECREATIE
-  ART. 2 : BEBOUWBARE ZONE
-  ART. 3 : ZONE VOOR PARKEREN
-  ART. 4 : RESERVEZONE VOOR PARKEREN
-  ART. 5 : ZONE VOOR WEGEN
-  ART. 6 : PARKZONE MET RECREATIEF MEDEGEBRUIK
-  ART. 7 : GROENZONE BEEVALLEI BOSENLOOP
-  GRENIS VAN HET BPA



OPGEWANT DOOR:
 Ingevoerd door:
LUN IN LANDSCHAP BVBA
 Ingevoerslaanweg 22
 2560 Tienen
 tel: 0485 331 976
 e mail: joris.verbeke@pandora.be

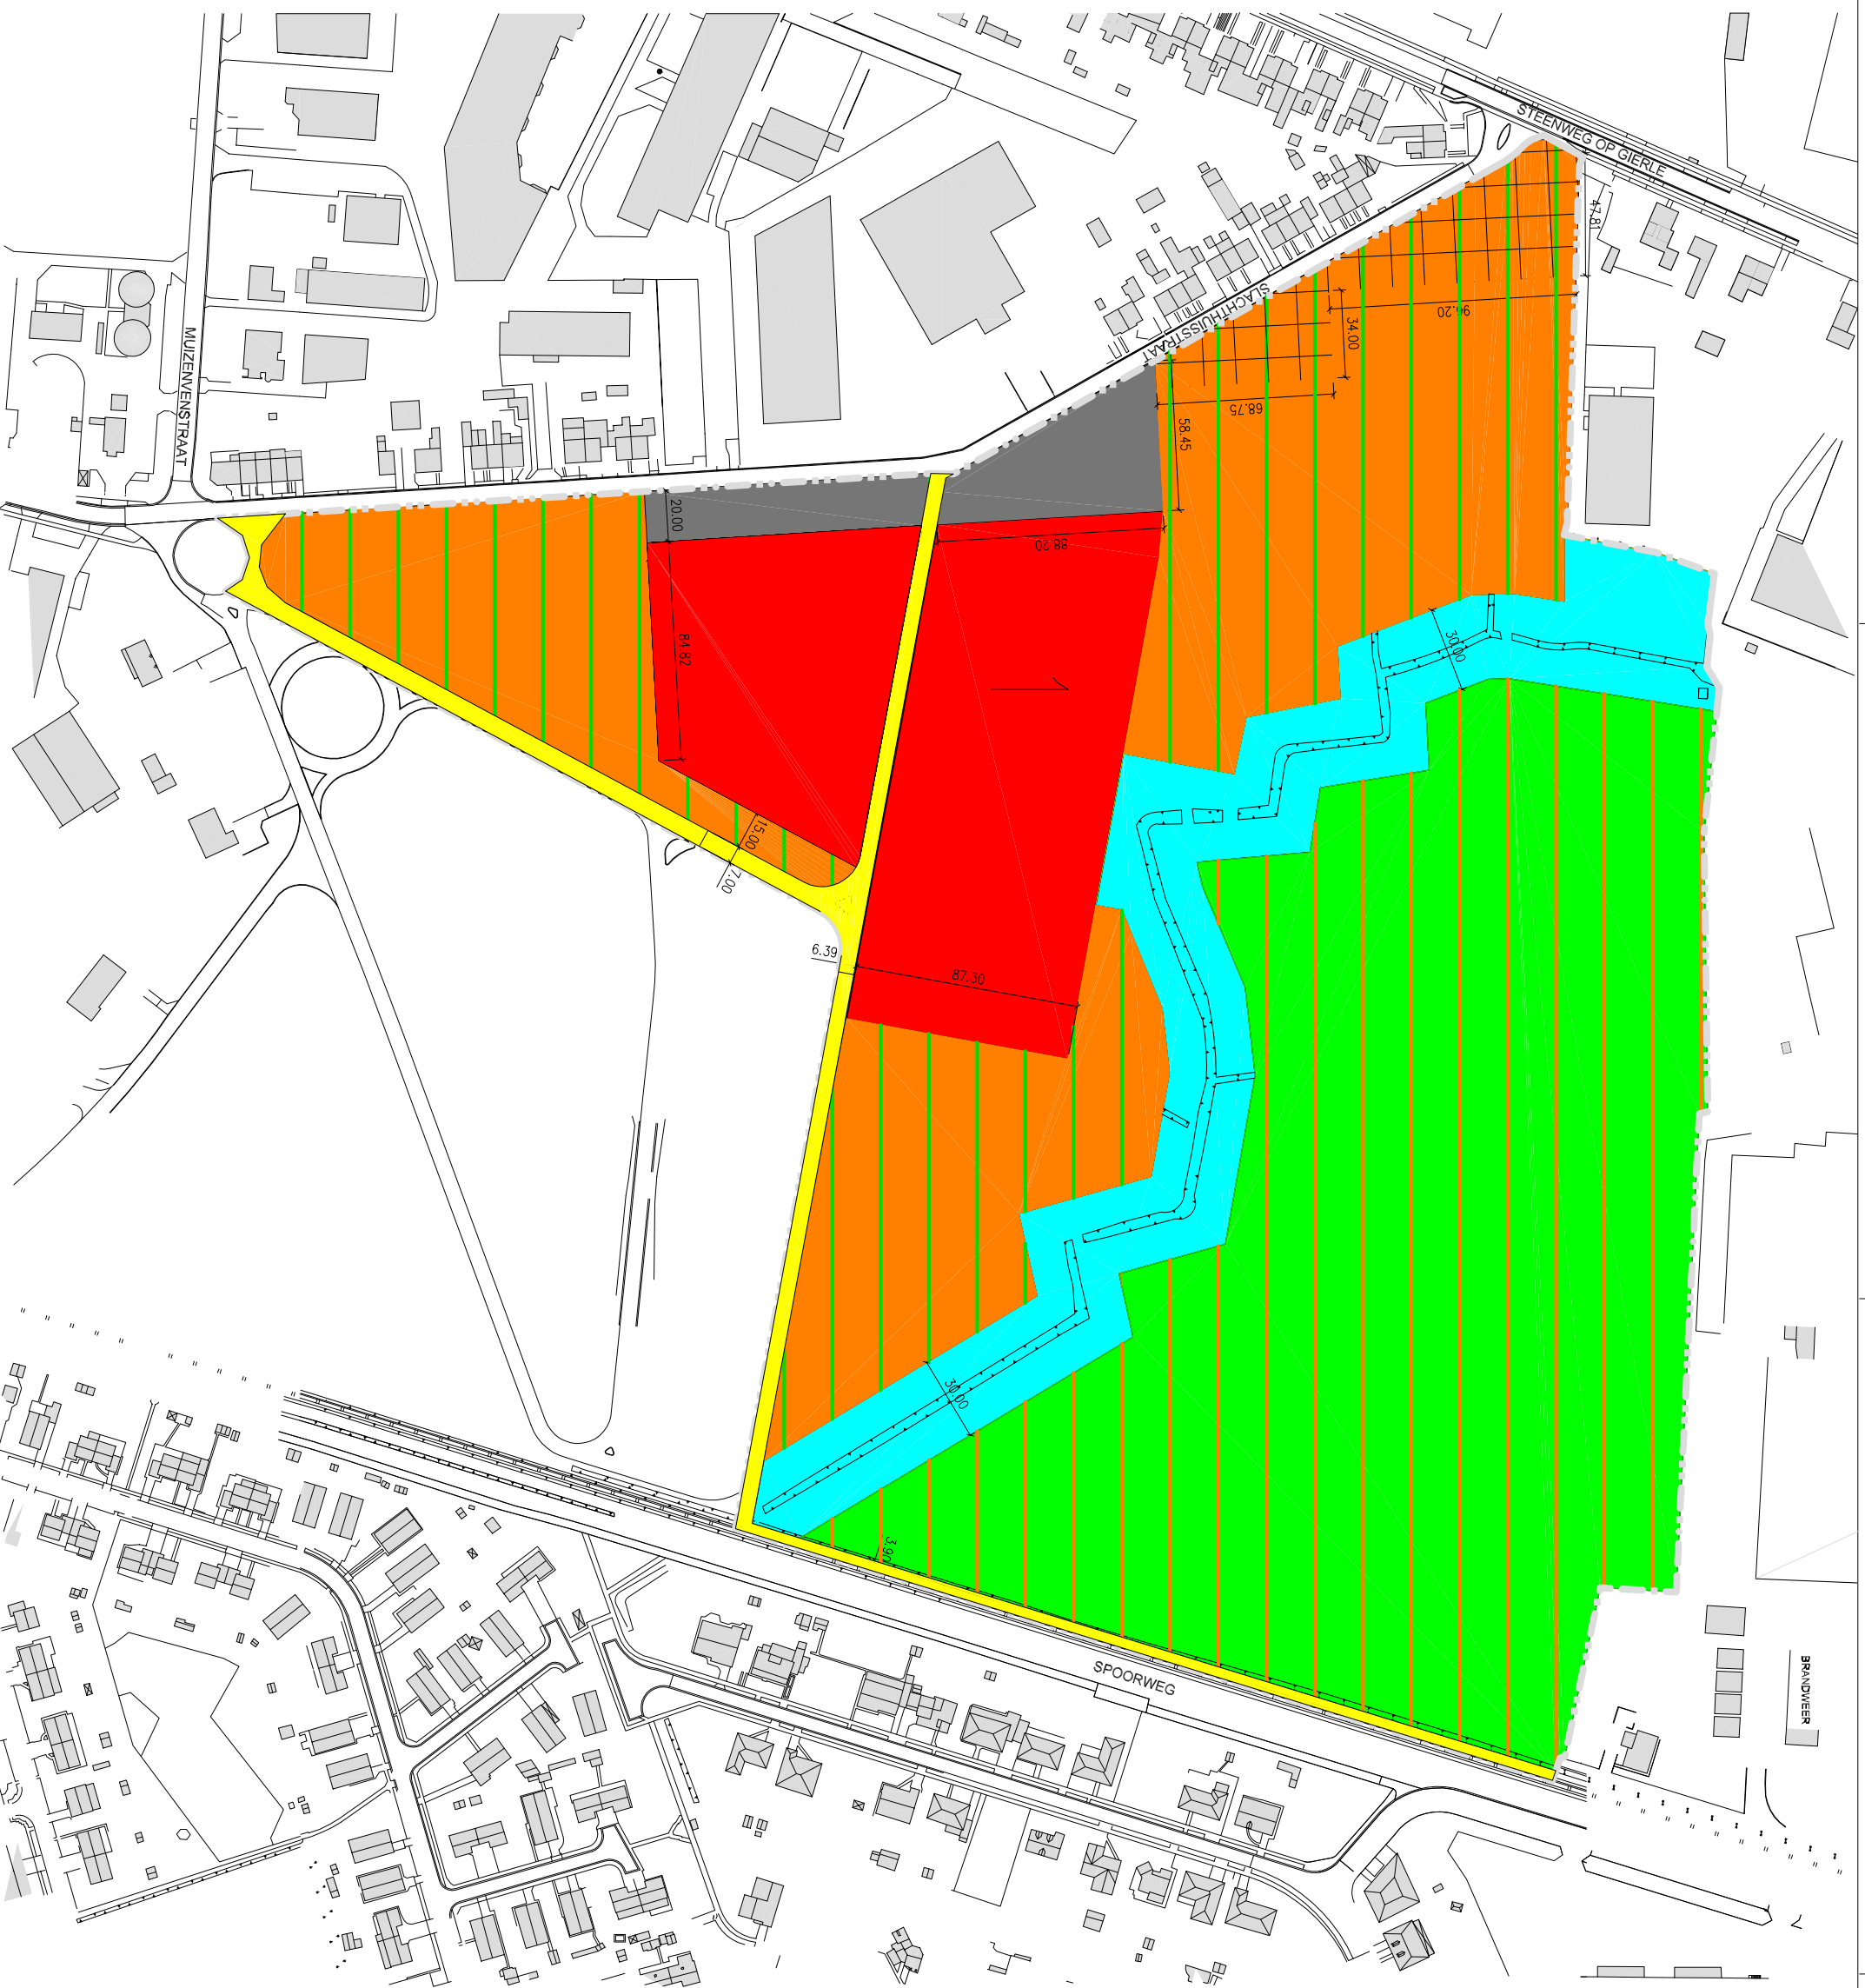


STAD TURNHOUT
 Grote Markt, 1
 B-2300 Turnhout
 tel: 014144 33 75
 fax: 014144 33 30

GEZIEEN EN VOORLOPIG GOEDGEKEURD DOOR DE GEMEENTERAAD VAN TURNHOUT IN ZITTING VAN 2004		DOSSIER NR.:	
DE BURGEMEESTERS	DE BURGEMEESTER	AANTAL PLANS:	PLAANNR. 1
Sgr/Leun/Verbeke	Marnel Ixhoveckx	LENGTE	BREEDTE
		OPEREVLANTE	PRIS

DE BURGEMEESTERS	DE BURGEMEESTER
Sgr/Leun/Verbeke	Marnel Ixhoveckx

PROVINCIE : Antwerpen
 STAD : Turnhout

**BIJZONDER PLAN VAN AANLEG
 FRAC RECREATIEF PARKGEBIED**

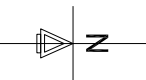

DEFINITIEF ONTWERP BESTEMMINGSPAN

SCHAAL : 1/1250

DATUM : 10 MEI 2004