


**Voorontwerp RUP  
 Grafisch Plan**

-  Afbakening RUP
-  Art. 1 Zone voor Wonen
-  Art. 1 bis Zone voor wonen met groen karakter (overdruk)
-  Art. 2 Parkgebied met residentiële functie
-  Art. 3 Zone voor waterloop
-  Art. 4 Zone voor openbaar domein
-  Art. 4bis Zone voor langzaam verkeersverbinding

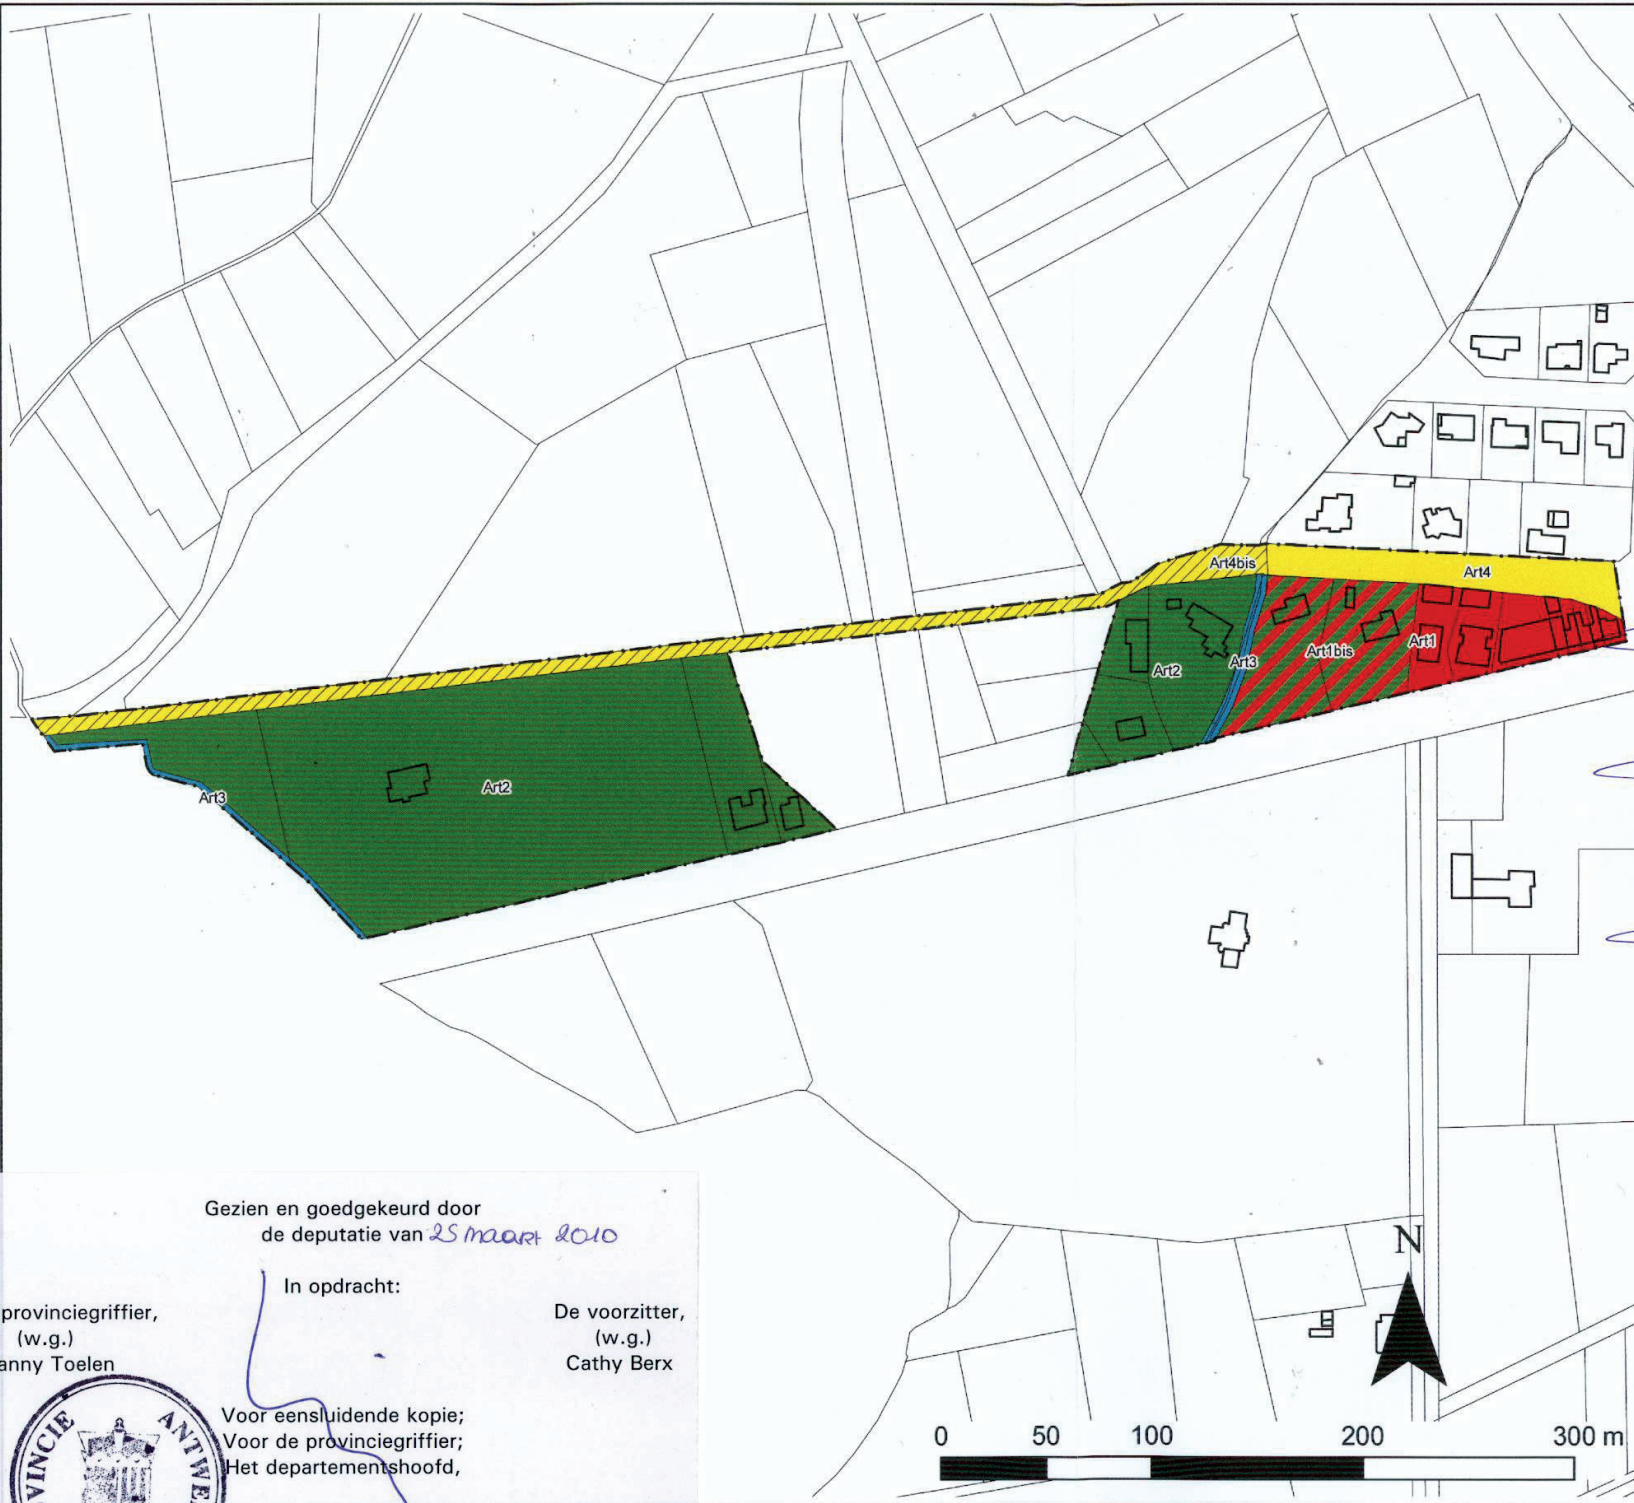

Voorlopig vastgesteld in gemeenteraadszitting van 7.9.2009

Secretaris: Staf Lauwerysen  
 Burgemeester: Francis Stijnen

In openbaar onderzoek van 1.10.09 tot en met 29.11.09

Secretaris: Staf Lauwerysen  
 Burgemeester: Francis Stijnen

Definitief vastgesteld in gemeenteraadszitting van 1.12.2010

Secretaris: Staf Lauwerysen  
 Burgemeester: Francis Stijnen

Gezien en goedgekeurd door  
 de deputatie van 25 maart 2010

In opdracht:

De provinciegriffier,  
 (w.g.)  
 Danny Toelen

De voorzitter,  
 (w.g.)  
 Cathy Berx

Voor eensluidende kopie;  
 Voor de provinciegriffier;  
 Het departementshoofd,

Wim Lux



schaal  
 datum  
 docnr.  
 vakgroep

1/2500  
 juli 2009  
 1283865008.mxd/wsm  
 RMB

