

basiskaart

	rooilijn / perceelsgrens
	gebouw
	grens plangebied tpa


feitelijke toestand

	poort		boom
	invoorgang		boomrij
	parking		afsluiting
	hellend dak		woningen
	plat dak		

juridische toestand

07/06/2024 eindstatus milieuvergunning

Dit plan werd opgemaakt op basis van cadmap - kadastrale toestand 01/01/2006.

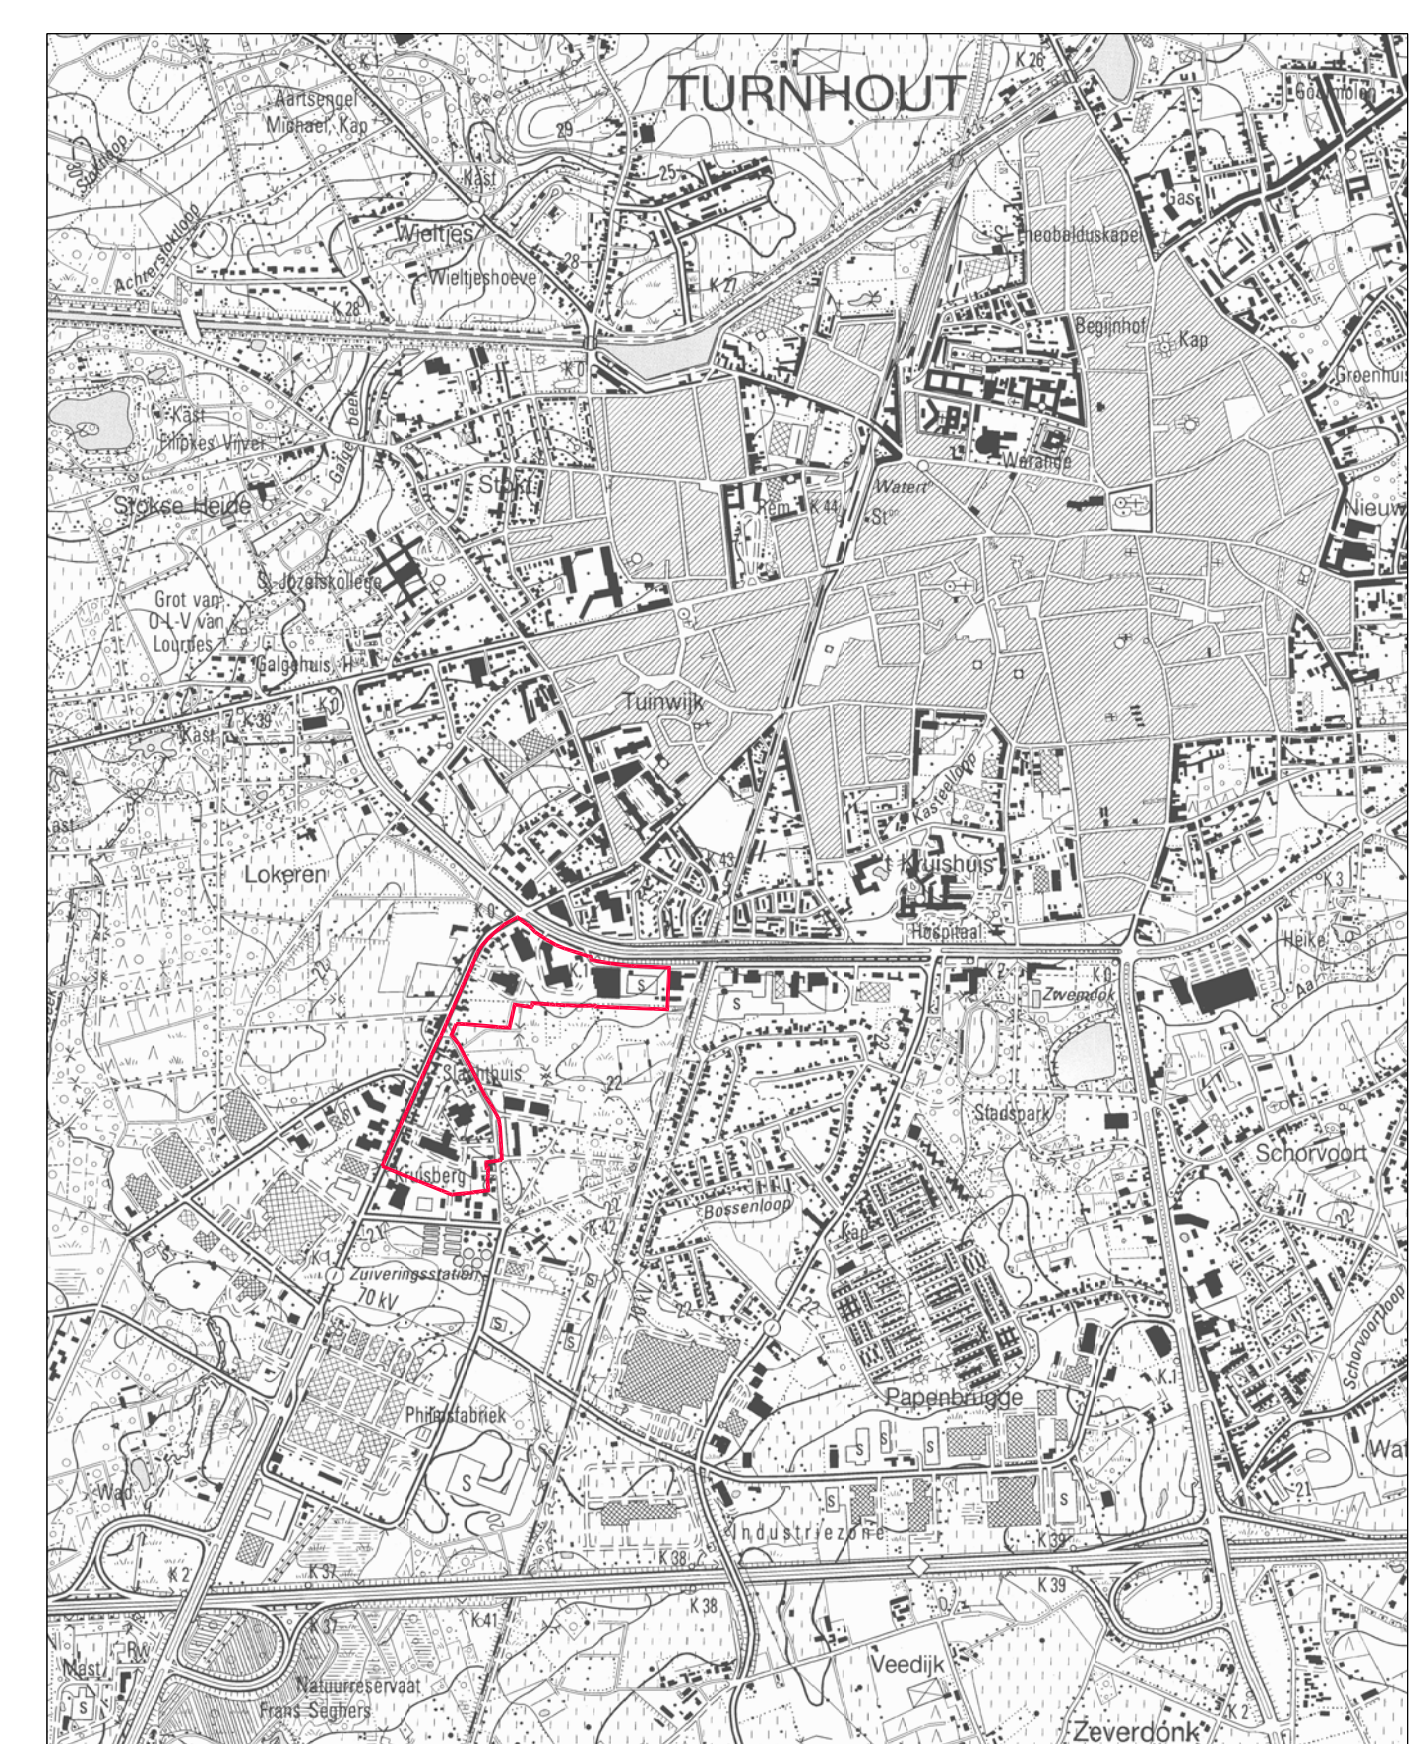

situering plangebied schaal 1/20.000

grens plangebied tpa

PLAN

provincie antwerpen
gemeente turnhout

project **RUP kleinhandelszone N140**

plan **feitelijke en juridische toestand**

definitief goedgekeurd door de gemeenteraad van turnhout in zitting van bij bevel de secretaris de burgemeester

ontwerper **OMGEVING** cvba
callewoudstraat 290 2600 berchem-antwerpen
www.omgeving.be

guy vloerbergh
ruimtelijk planner

filenummer R517_02-026
datum februari 2012
schaal 1/1000