


- basiskaart**
- rooilijn / perceelsgrens
  - gebouw
  - grens van het RUP
- grafisch plan**
- specifiek regionaal bedrijventerrein voor grootschalige kleinhandel N140 art. 1
  - deelzone
  - reservestrook voor aarleg van een openbare weg
  - aangepaste bouwhoogte
  - doorsteek voor langzaam verkeer (indicatieve plaatsaanduiding)
  - circulair gemotoriseerd verkeer (indicatieve plaatsaanduiding)
  - circulair met openbaar karakter (indicatieve plaatsaanduiding)
  - geen ontsluiting voor gemotoriseerd verkeer
  - groene vooruitstrook art. 2
  - reservestrook voor aarleg van een openbare weg
  - doorsteek voor langzaam verkeer (indicatieve plaatsaanduiding)
  - circulair gemotoriseerd verkeer (indicatieve plaatsaanduiding)
  - bufferstrook art. 3
  - openbare weg art. 4
  - afsluiten van de straat bij realisatie nieuwe weg en aansluiting op N144
- Dit plan werd opgemaakt op basis van het GRB 2010.

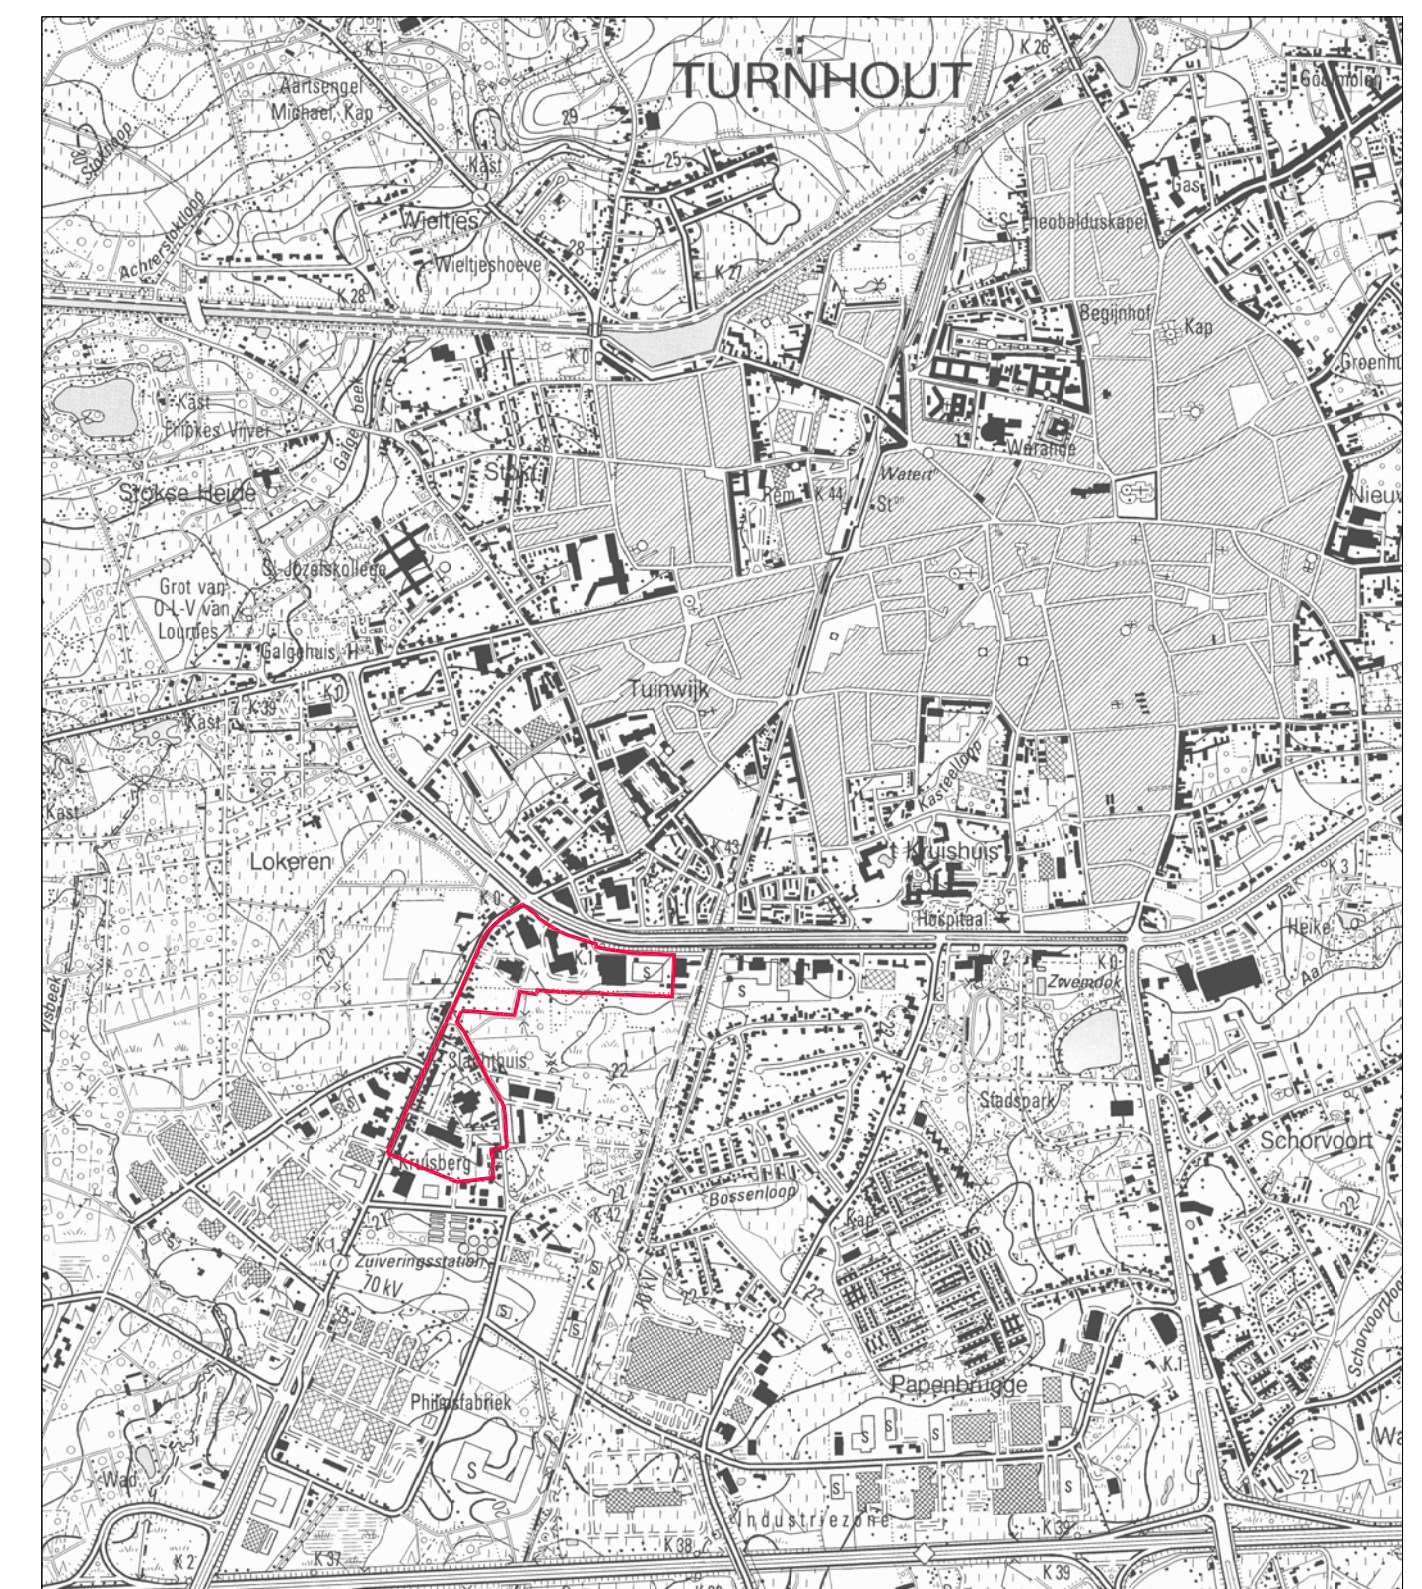

situering plangebied schaal 1/20.000

grens plangebied toea

**PLAN**

provincie antwerpen  
gemeente turnhout

project **RUP kleinhandelszone N140**

plan **grafisch plan**

definitief goedgekeurd door de gemeenteraad van turnhout in zitting van bij bevel de secretaris de burgemeester

ontwerper OMGEVING cvba  
ultredingsstraat 390 2600 berchem-antwerpen 1 03 448 22 72  
www.omgeving.be 1 03 440 13 93

guy vloebergh  
ruimtelijk planner

filenummer R517\_02-026  
datum februari 2012  
schaal 1/1000