Schalen:
Lengte: 1/500
Hoogte: 1/100

VERGELIJKINGSVLAK
23.00m T.A.W.
HEIZIJDE

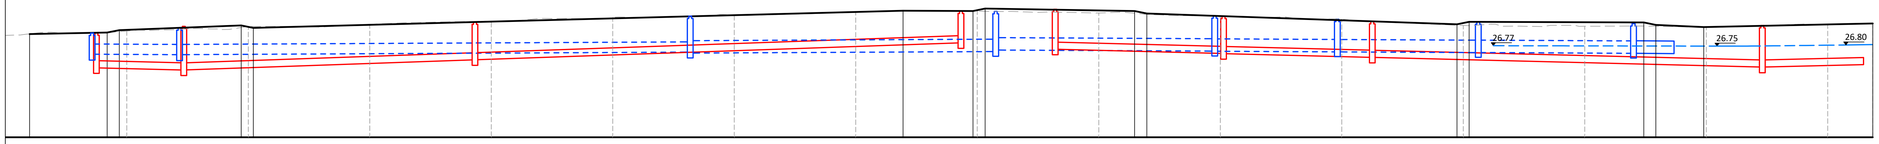

| | | |