
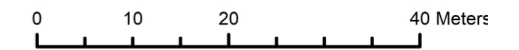


# Nieuwe Kaai

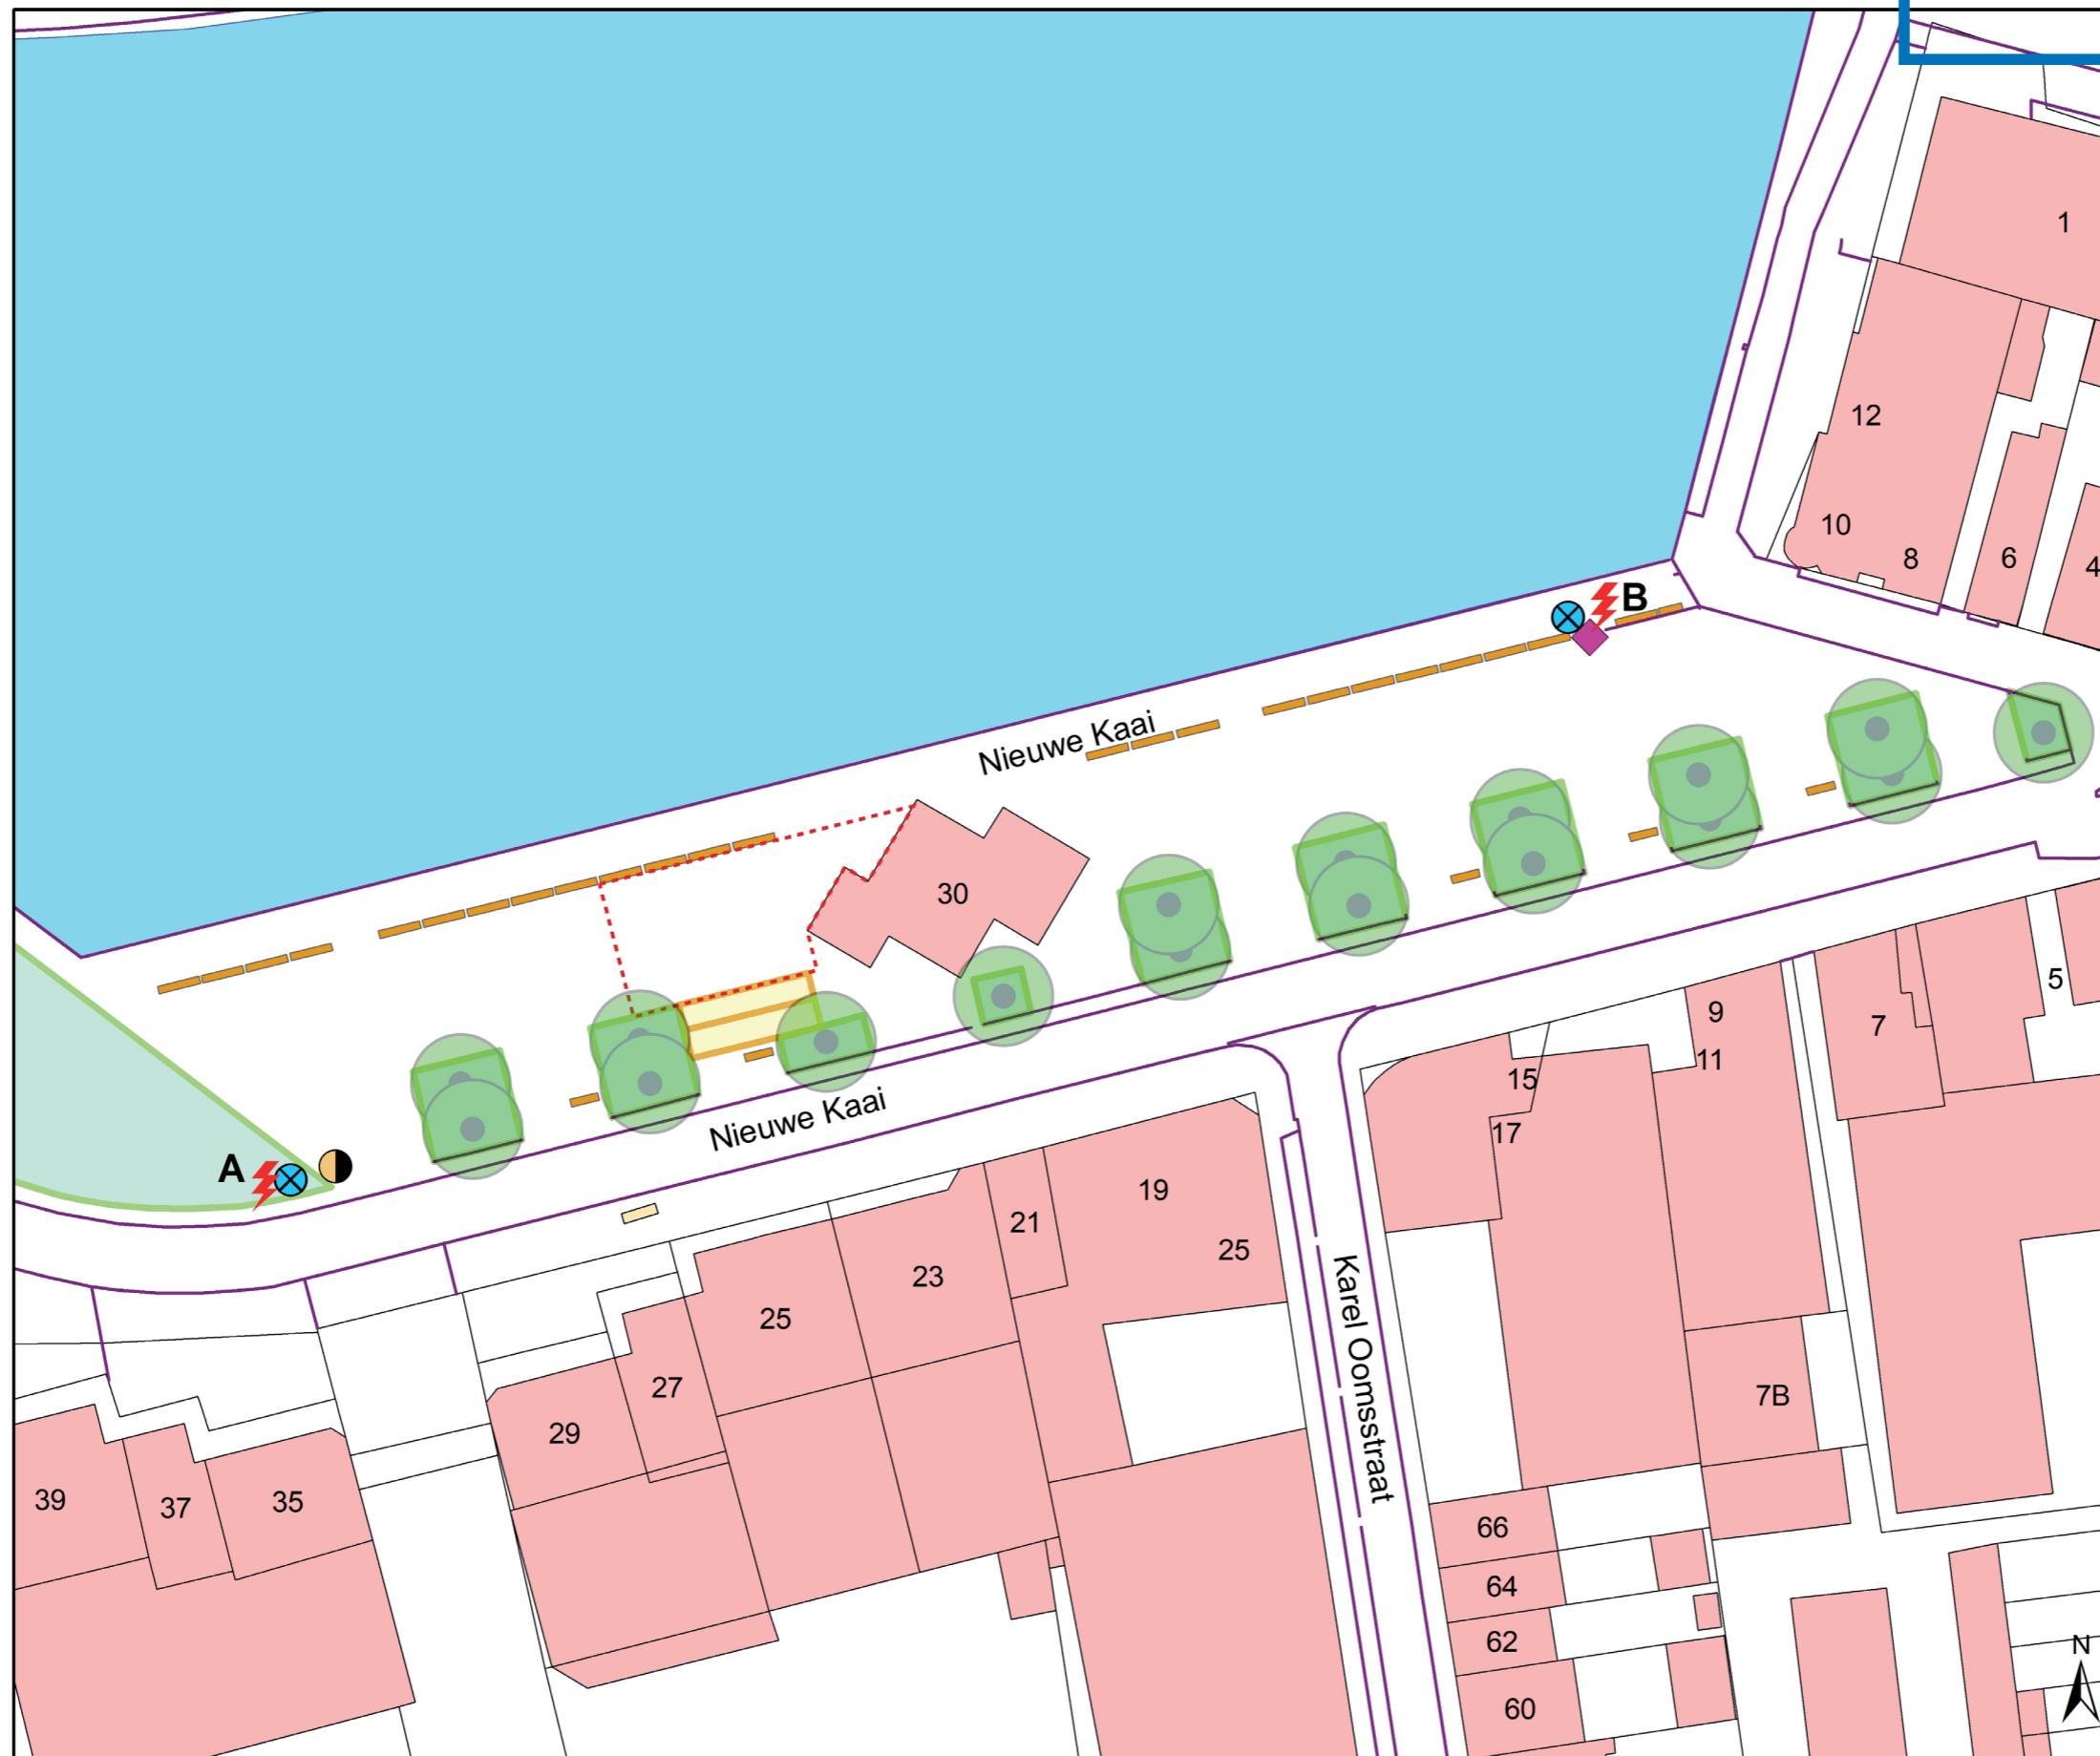

## Vermogen Elektrischeitskast

A: 100A 3x 32A 230V  
2x 63A 400V

B: 60A 1x 63A 400V

- Waterpunt
- Elektrischeitskast
- Afvoer
- Petanquebaan
- Terras Boothuis
- Banken
- Kubus