
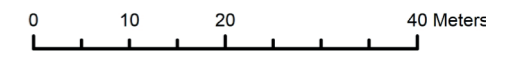


# Stadspark

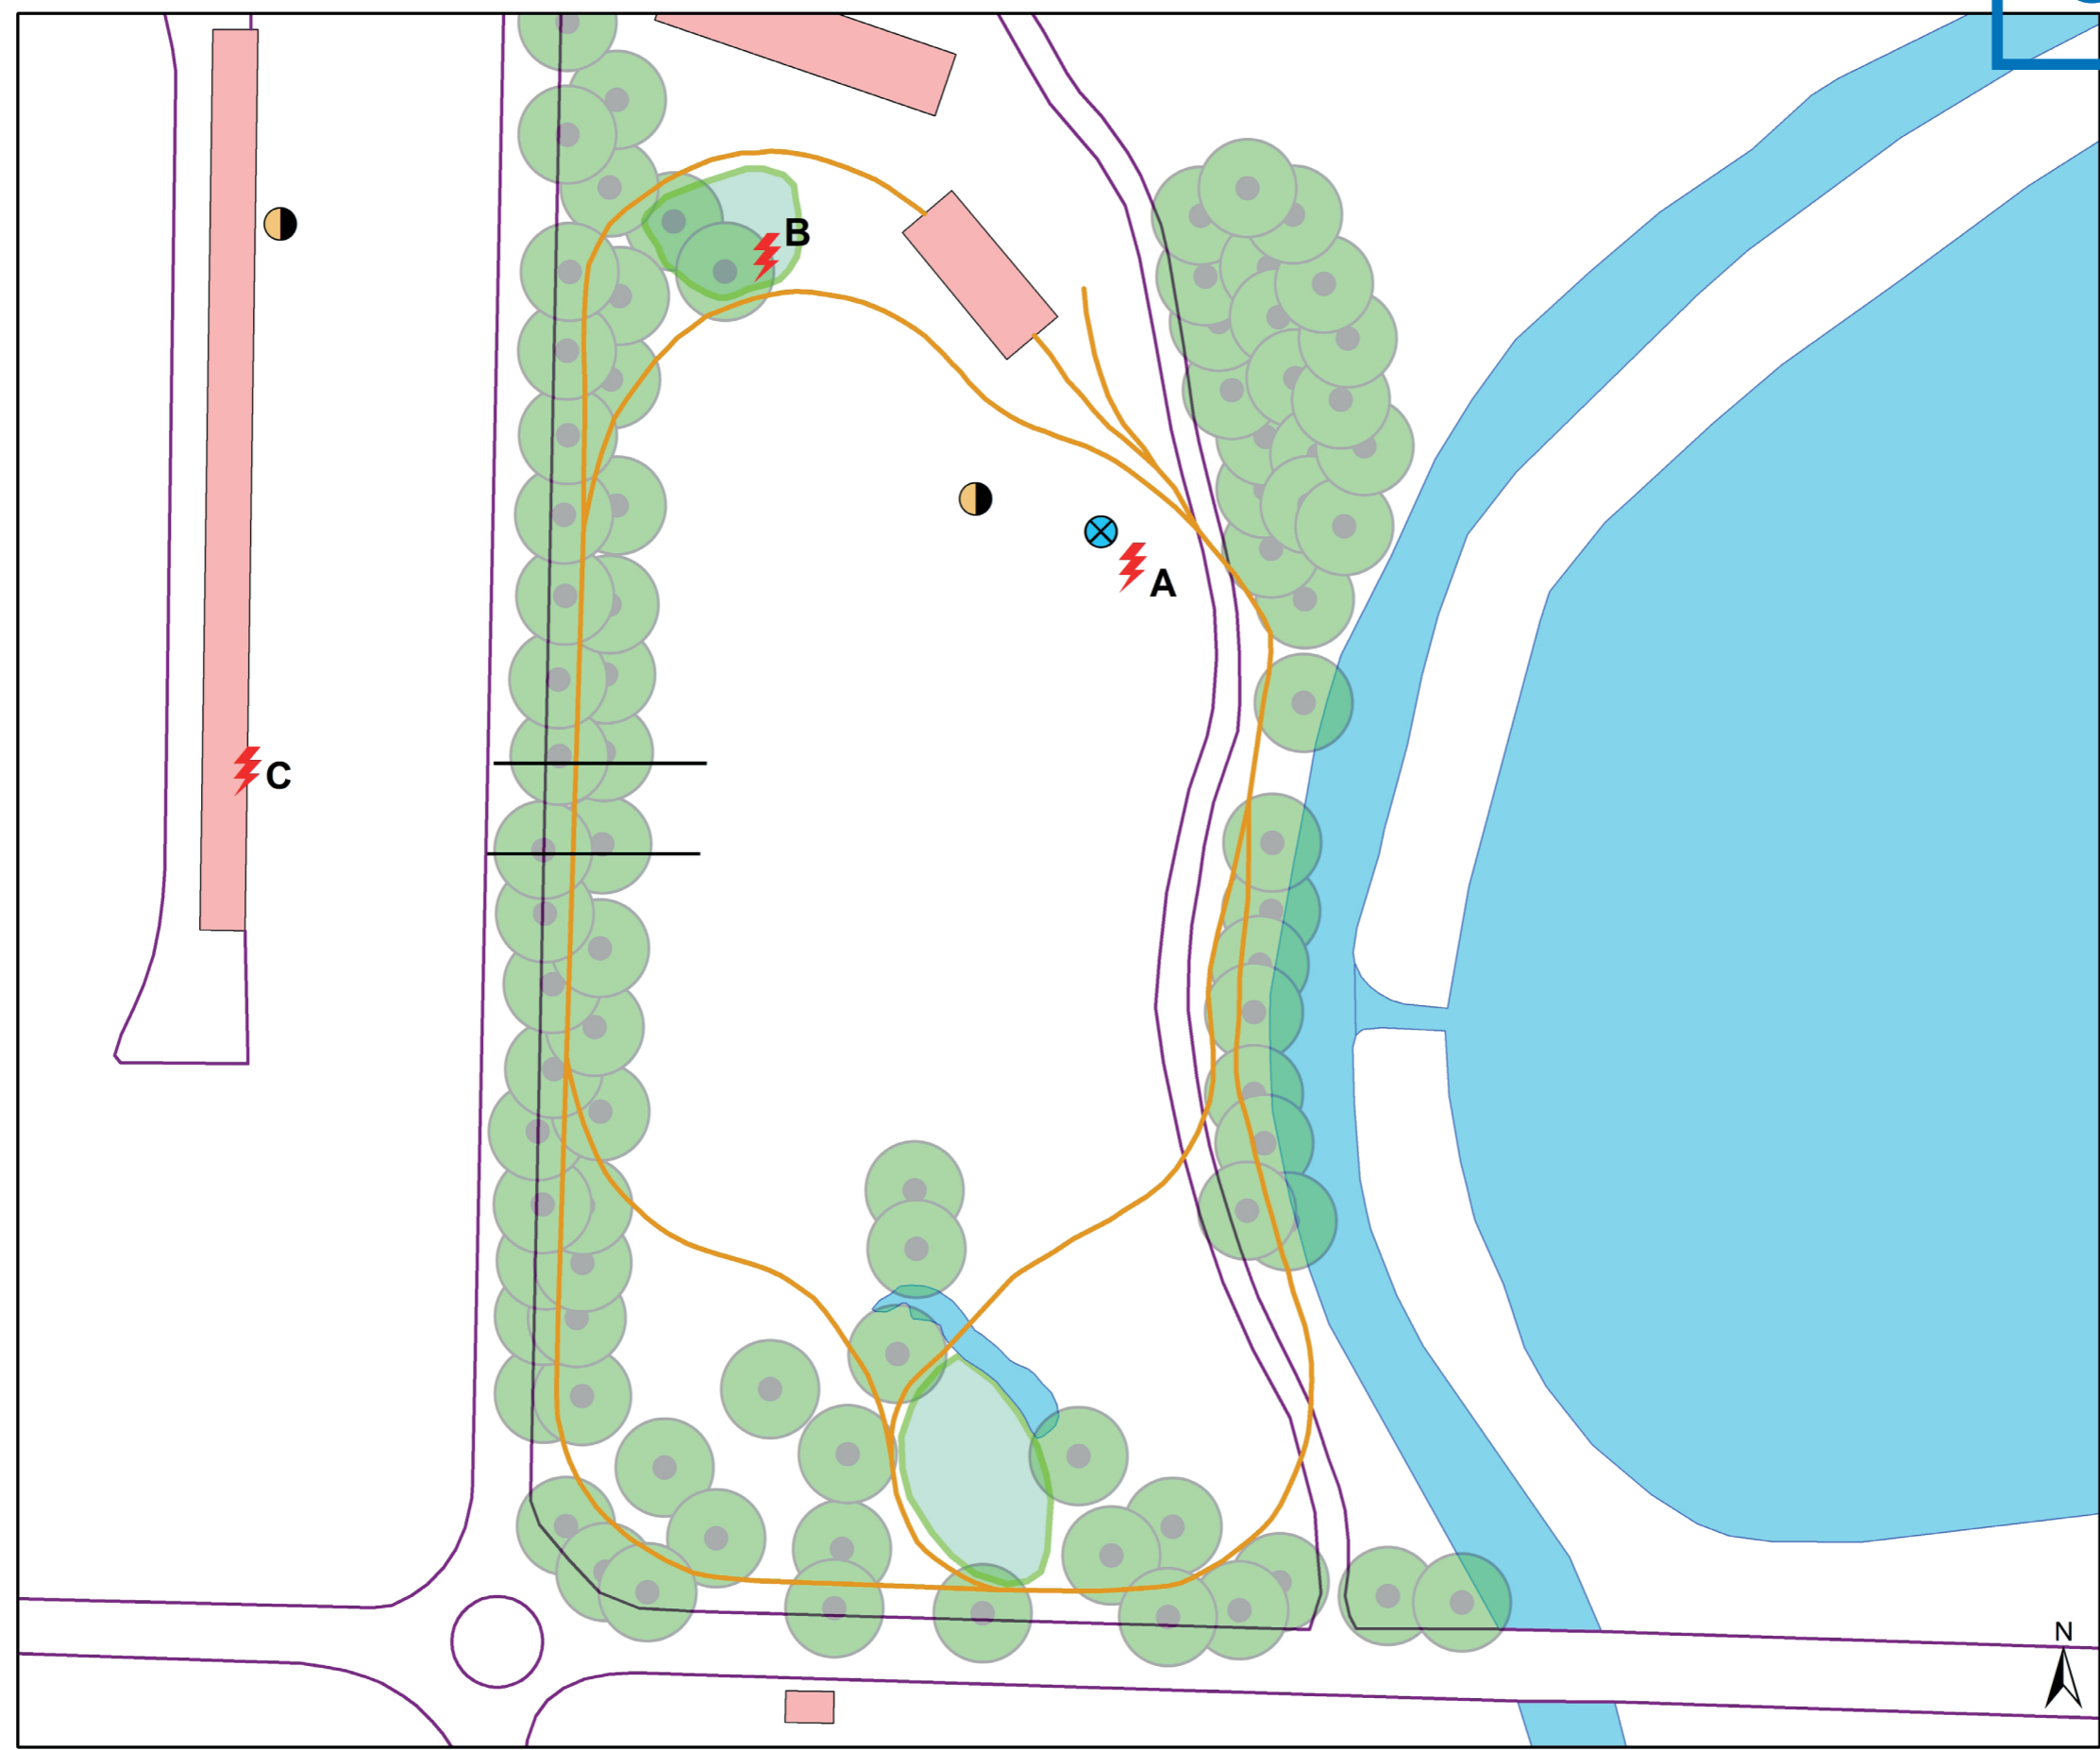

Vermogen Elektrischeitskast  
A: 100A 2x63A 3x400V+N  
voeding v.a. kelder Campos  
B: 80A 2x32A 3x230V  
voeding v.a. sportcentrum  
C: 1x32A 400V

- Waterpunt
- Elektrischeitskast
- Afvoer
- Spoor minitreintjes