


RUP Sportterreinen Waterheide

Toepassing van Titel II, hoofdstuk II van de Vlaamse Codex Ruimtelijke Ordening

Gezien en definitief vastgesteld door de gemeenteraad van de stad Turnhout in zitting van 27 september 2021.

de algemeen directeur,
Filip Buijs

de voorzitter,
Peter Segers

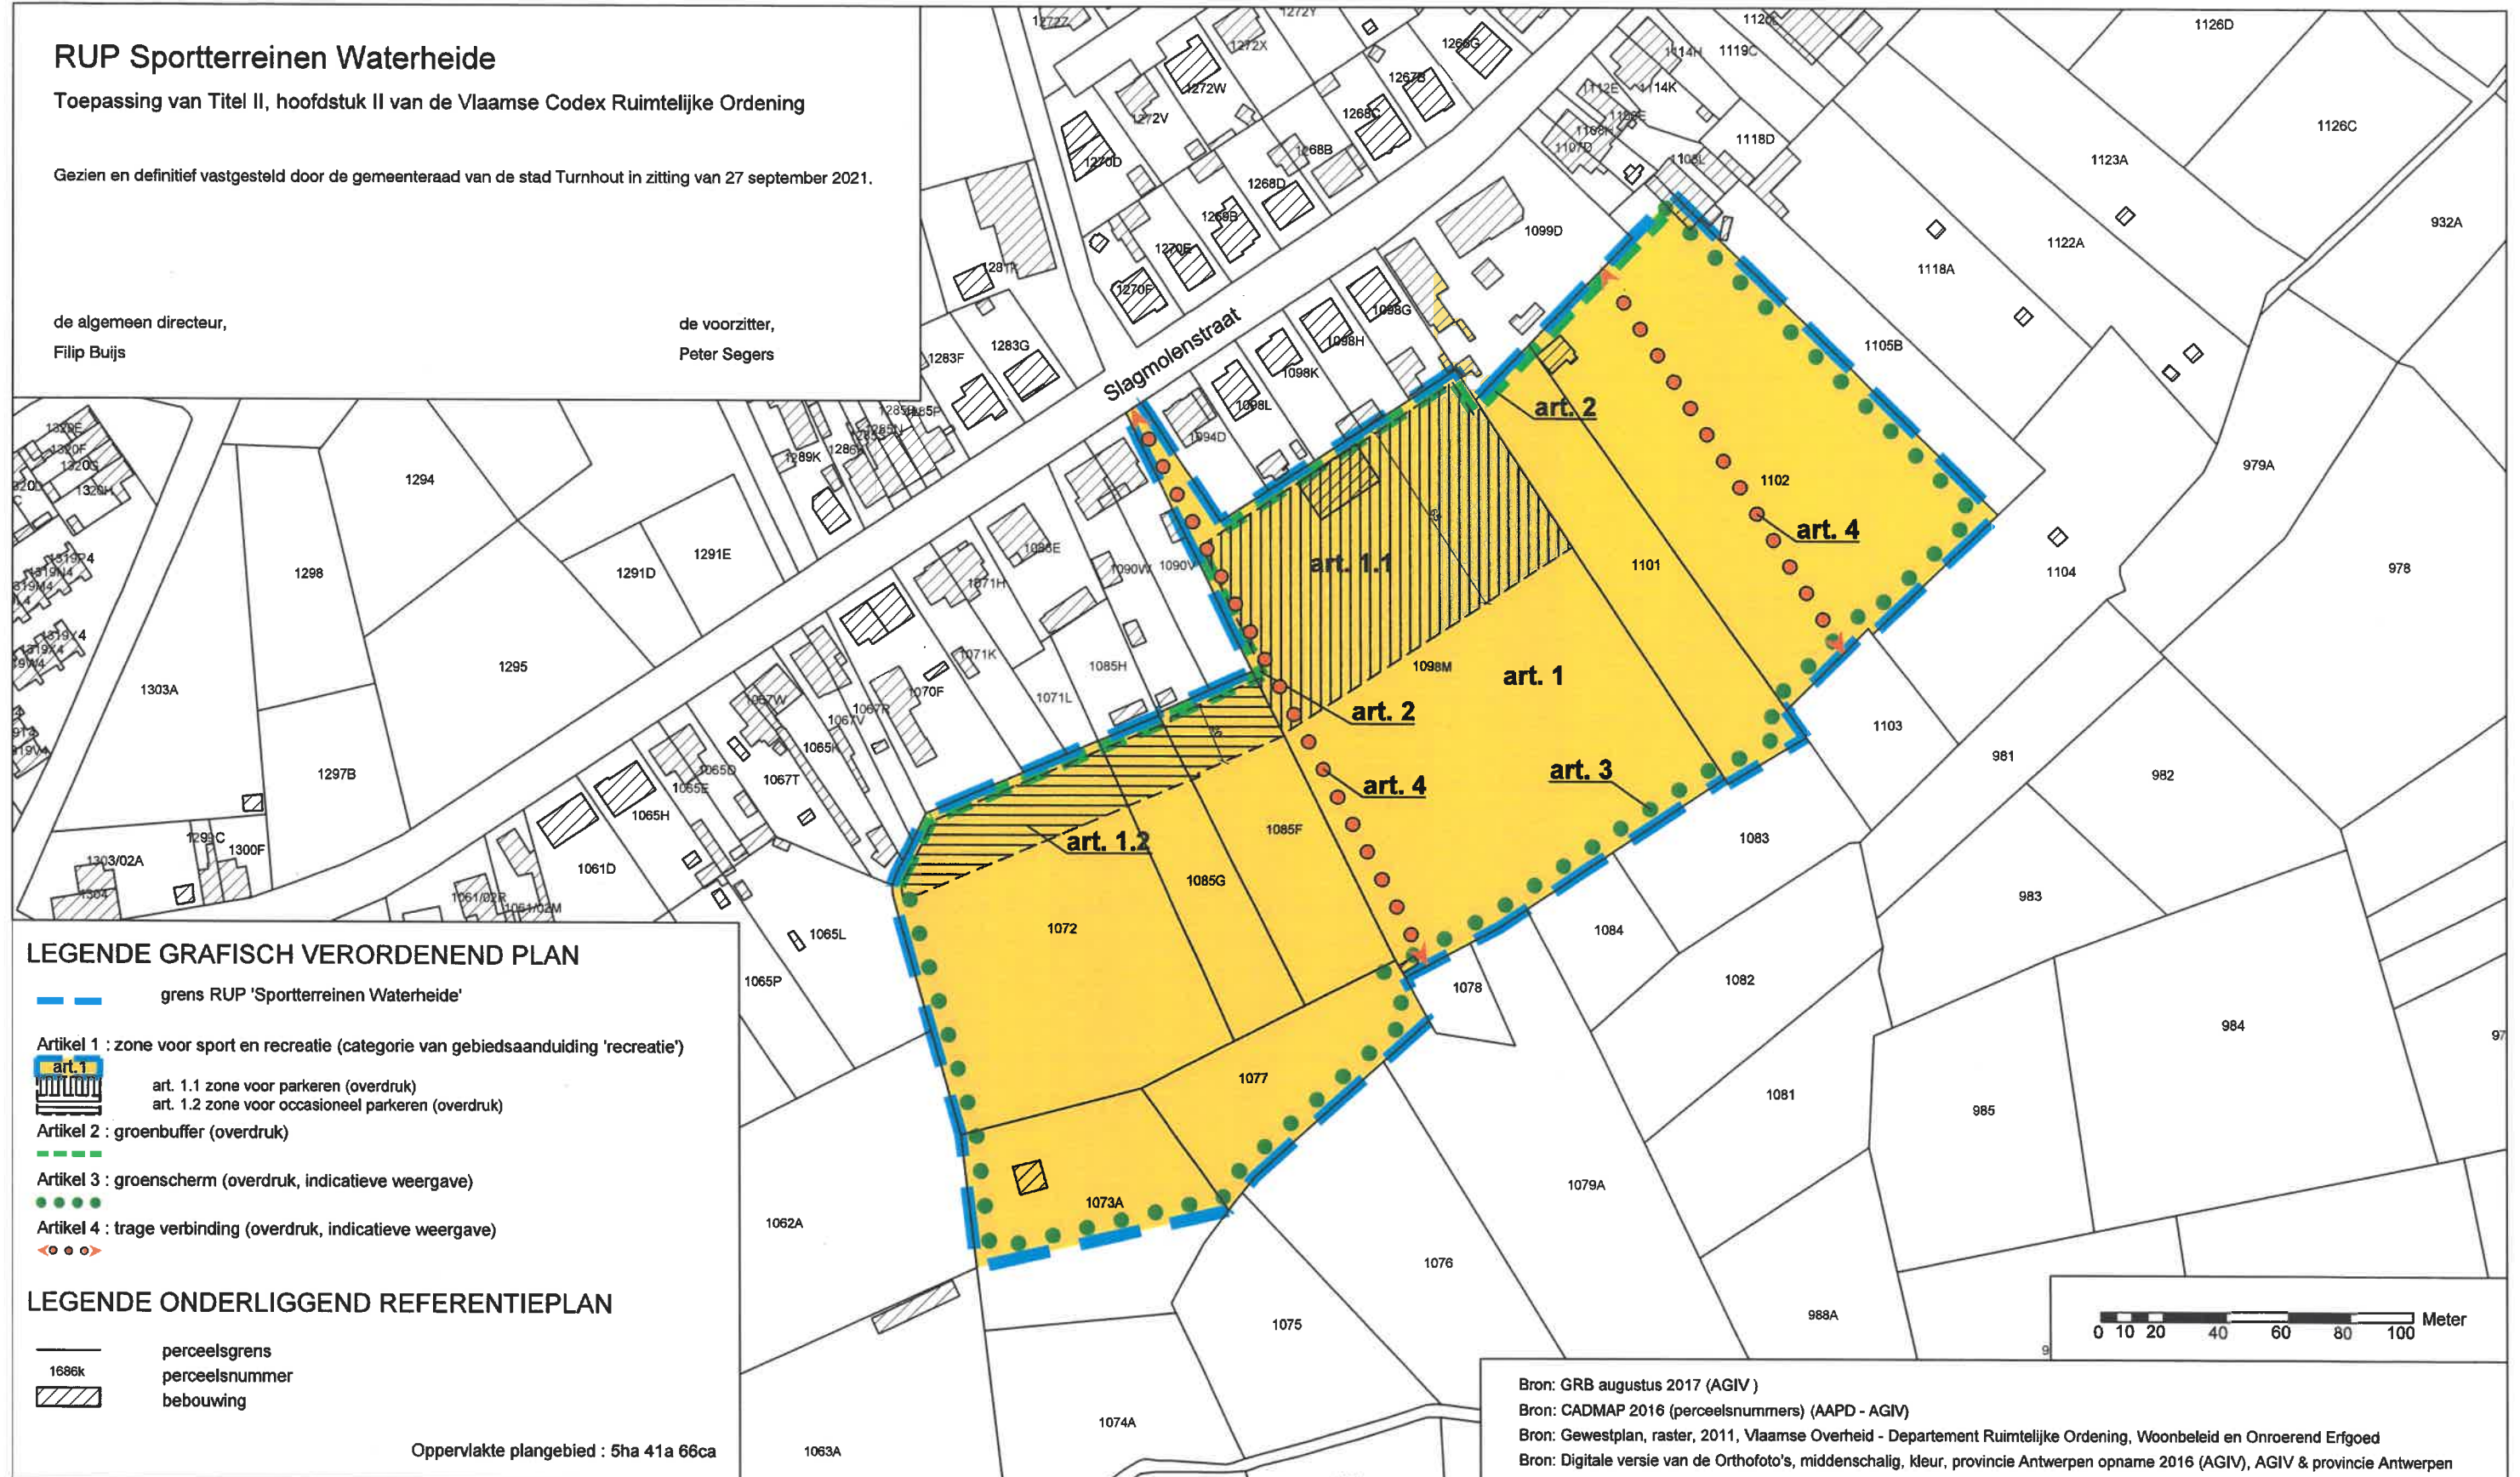

LEGENDE GRAFISCH VERORDENEND PLAN

- grens RUP 'Sportterreinen Waterheide'
- Artikel 1 : zone voor sport en recreatie (categorie van gebiedsaanduiding 'recreatie')**
 - art. 1.1 zone voor parkeren (overdruk)
 - art. 1.2 zone voor occasioneel parkeren (overdruk)
- Artikel 2 : groenbuffer (overdruk)**
 -
- Artikel 3 : groenscherm (overdruk, indicatieve weergave)**
 -
- Artikel 4 : trage verbinding (overdruk, indicatieve weergave)**
 -

LEGENDE ONDERLIGGEND REFERENTIEPLAN

- perceelsgrens
- perceelsnummer
- bebouwing

Oppervlakte plangebied : 5ha 41a 66ca

Bron: GRB augustus 2017 (AGIV)
 Bron: CADMAP 2016 (perceelsnummers) (AAPD - AGIV)
 Bron: Gewestplan, raster, 2011, Vlaamse Overheid - Departement Ruimtelijke Ordening, Woonbeleid en Onroerend Erfgoed
 Bron: Digitale versie van de Orthofoto's, middenschallig, kleur, provincie Antwerpen opname 2016 (AGIV), AGIV & provincie Antwerpen

STAD TURNHOUT

'grafisch verordenend plan'

RUP "SPORTTERREINEN WATERHEIDE"

bestandslocatie	schaal	getekend	datum	fase
G:\TURNHOUT\350200\350200_RUP_04.dwg	-	AD	december 2018	ifv definitieve vaststelling

Dit plan werd opgemaakt m.b.v. orthofoto's, kadasterplannen en metingen. De afmetingen en oppervlakten zijn slechts benaderend.

DE RUIMTELIJKE PLANNERS

ir. S. Sneyers
Erkend Ruimtelijk Planner

L. Raes
Projectverantwoordelijke



Intercommunale
Ontwikkelingsmaatschappij
voor de Kempen

Antwerpsweg 1 B-2440 Geal
T 014-58 09 91 F 014-58 97 22
info@iok.be www.iok.be

