


RUP Parklaan Oost

Toepassing van Titel II, hoofdstuk II van de Vlaamse Codex Ruimtelijke Ordening

Gezien en definitief vastgesteld door de gemeenteraad van de stad Turnhout in zitting van 9 september 2024

de algemeen directeur,
Bie De Busser

de voorzitter,
Peter Segers

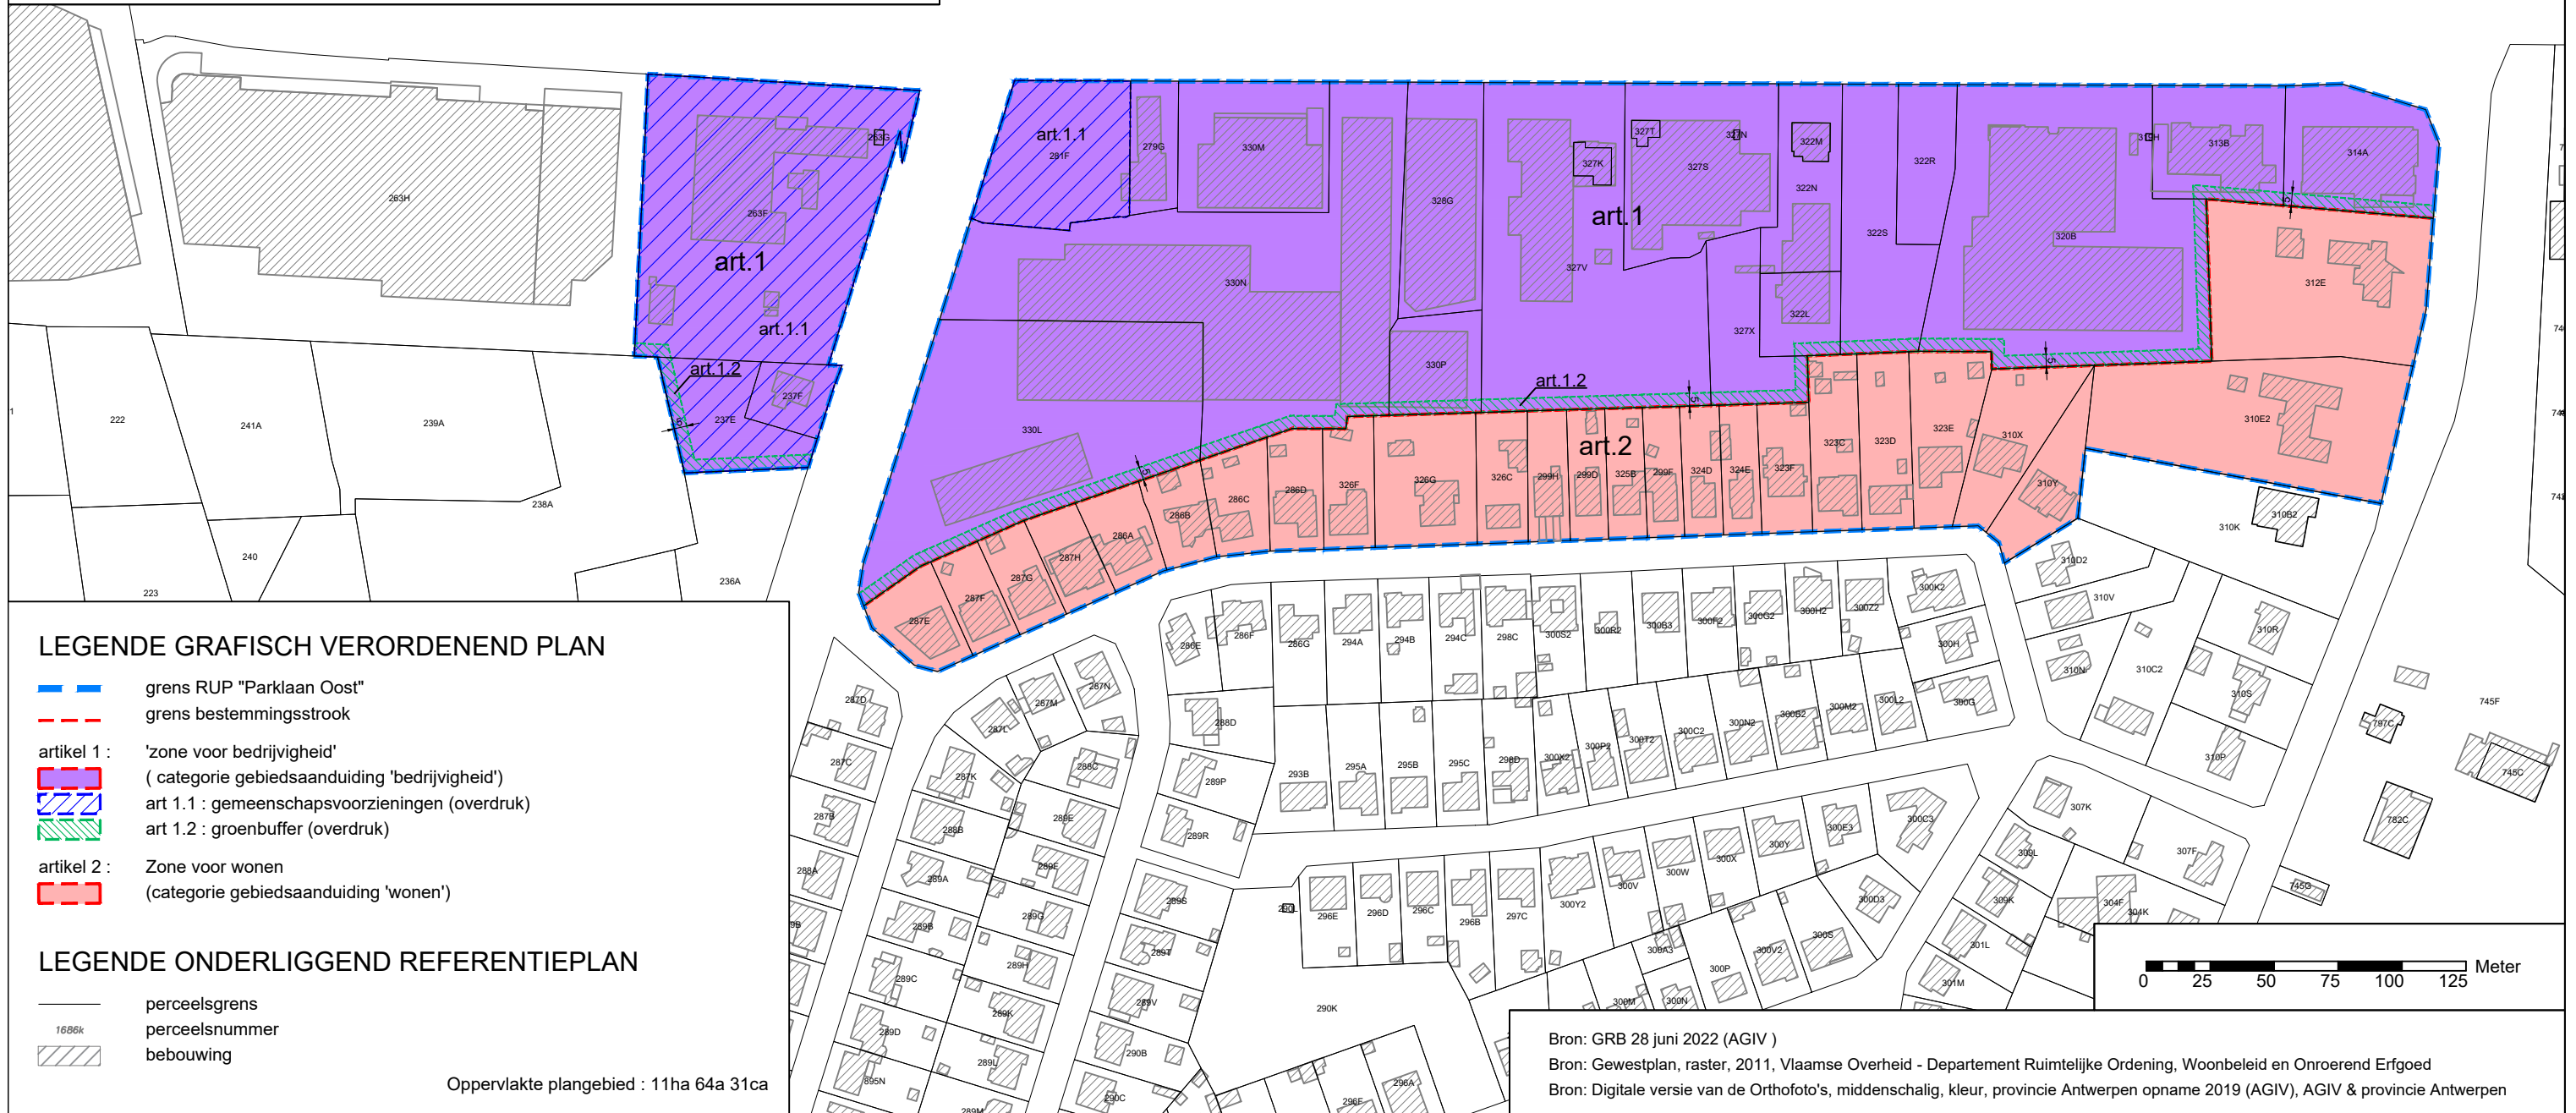

Intercommunale
Ontwikkelingsmaatschappij
voor de Kempen

Antwerpseweg 1 B-2440 Geel
T 014-58 09 91 F 014-58 97 22
info@iok.be www.iok.be

STAD TURNHOUT					
Grafisch verordenend plan					
RUP "Parklaan Oost"					
bestandslocatie	schaal	getekend	datum	fase	
G:\TURNHOUT\350267\350267_RUP_07.dwg	-	AD	september 2022	i.f.v. definitieve vaststelling	
Dit plan werd opgemaakt m.b.v. orthofoto's, kadasterplannen en metingen. De afmetingen en oppervlakten zijn slechts benaderend.					

DE RUIMTELIJKE PLANNERS

ir. S. Sneyers
Erkend Ruimtelijk Planner

M. Sannen
Erkend Ruimtelijk Planner

