


RUP Parklaan Oost

Toepassing van Titel II, hoofdstuk II van de Vlaamse Codex Ruimtelijke Ordening

Gezien en voorlopig vastgesteld door de gemeenteraad van de stad Turnhout in zitting van xxx

de (waarnemend) algemeen directeur,
Anja Antonissen

de voorzitter,
Peter Segers

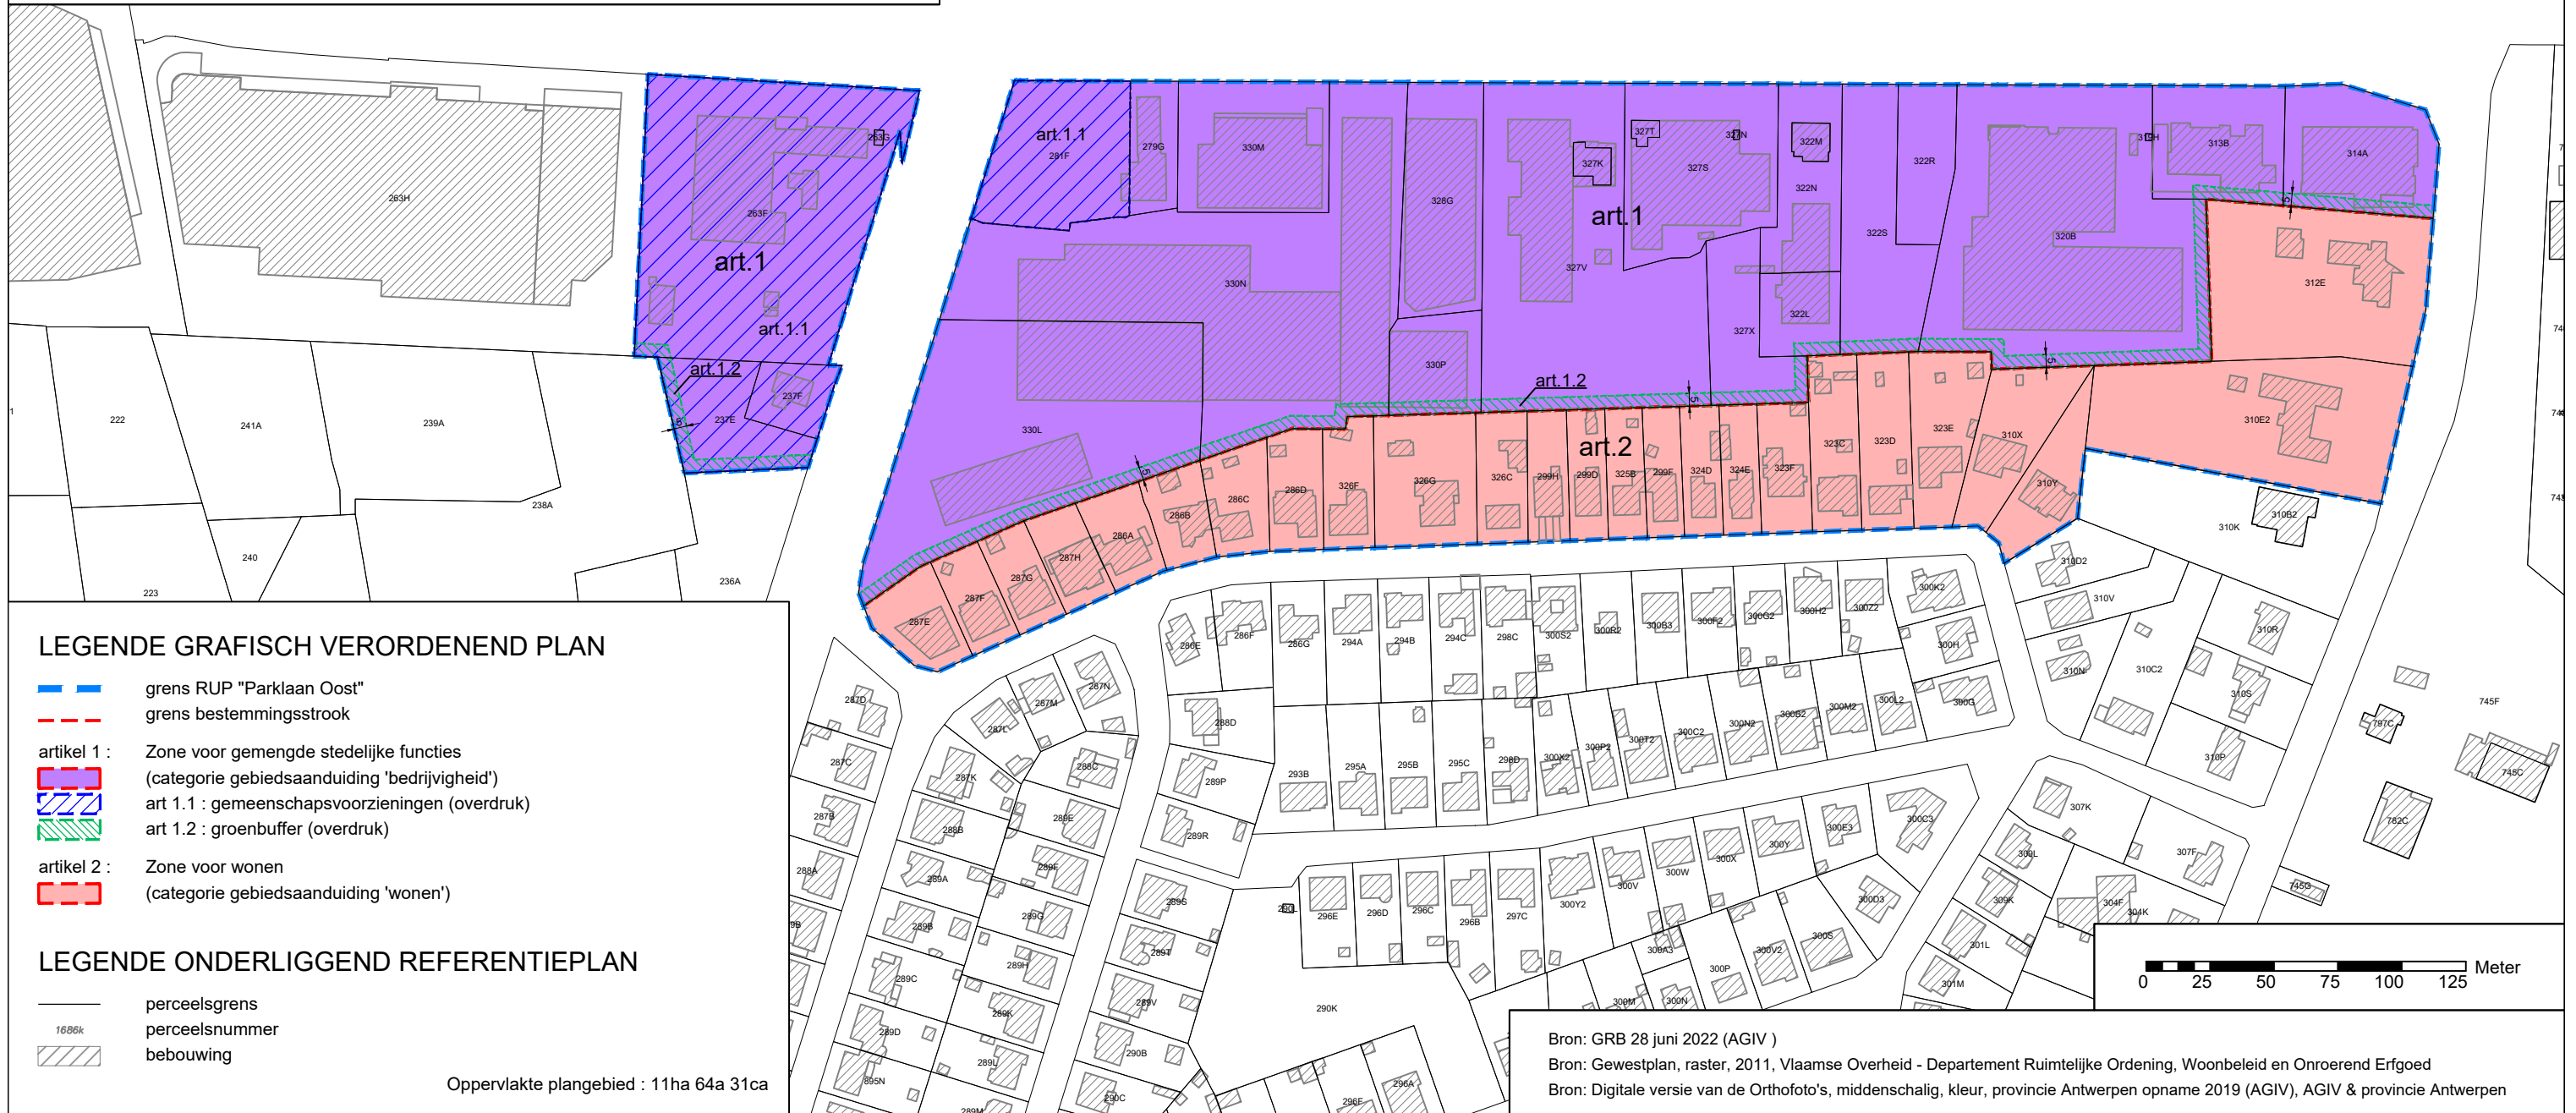

LEGENDE GRAFISCH VERORDENEND PLAN

- grens RUP "Parklaan Oost"
- - - grens bestemmingsstrook
- artikel 1 : Zone voor gemengde stedelijke functies (categorie gebiedsaanduiding 'bedrijvigheid')
- art 1.1 : gemeenschapsvoorzieningen (overdruk)
- art 1.2 : groenbuffer (overdruk)
- artikel 2 : Zone voor wonen (categorie gebiedsaanduiding 'wonen')

LEGENDE ONDERLIGGEND REFERENTIEPLAN

- perceelsgrens
- perceelsnummer
- bebouwing

Oppervlakte plangebied : 11ha 64a 31ca

Bron: GRB 28 juni 2022 (AGIV)
 Bron: Gewestplan, raster, 2011, Vlaamse Overheid - Departement Ruimtelijke Ordening, Woonbeleid en Onroerend Erfgoed
 Bron: Digitale versie van de Orthofoto's, middenschallig, kleur, provincie Antwerpen opname 2019 (AGIV), AGIV & provincie Antwerpen



Intercommunale
Ontwikkelingsmaatschappij
voor de Kempen

Antwerpseweg 1 B-2440 Geel
T 014-58 09 91 F 014-58 97 22
info@iok.be www.iok.be

STAD TURNHOUT

Grafisch verordenend plan RUP "Parklaan Oost"

bestandslocatie	schaal	getekend	datum	fase
G:\TURNHOUT\350267\350267_RUP_03.dwg	-	AD	september 2022	i.f.v. plenaire vergadering

Dit plan werd opgemaakt m.b.v. orthofoto's, kadastralplannen en metingen. De afmetingen en oppervlakten zijn slechts benaderend.

DE RUIMTELIJKE PLANNERS

ir. S. Sneyers
Erkend Ruimtelijk Planner

M. Sannen
Erkend Ruimtelijk Planner

