


RUP Sportcomplex

Toepassing van Titel II, hoofdstuk II van de Vlaamse Codex Ruimtelijke Ordening

Gezien en definitief vastgesteld door de gemeenteraad van de stad Turnhout in zitting van 26 juni 2023

de (waarnemend) algemeen directeur,
Anja Antonissen

de voorzitter,
Peter Segers

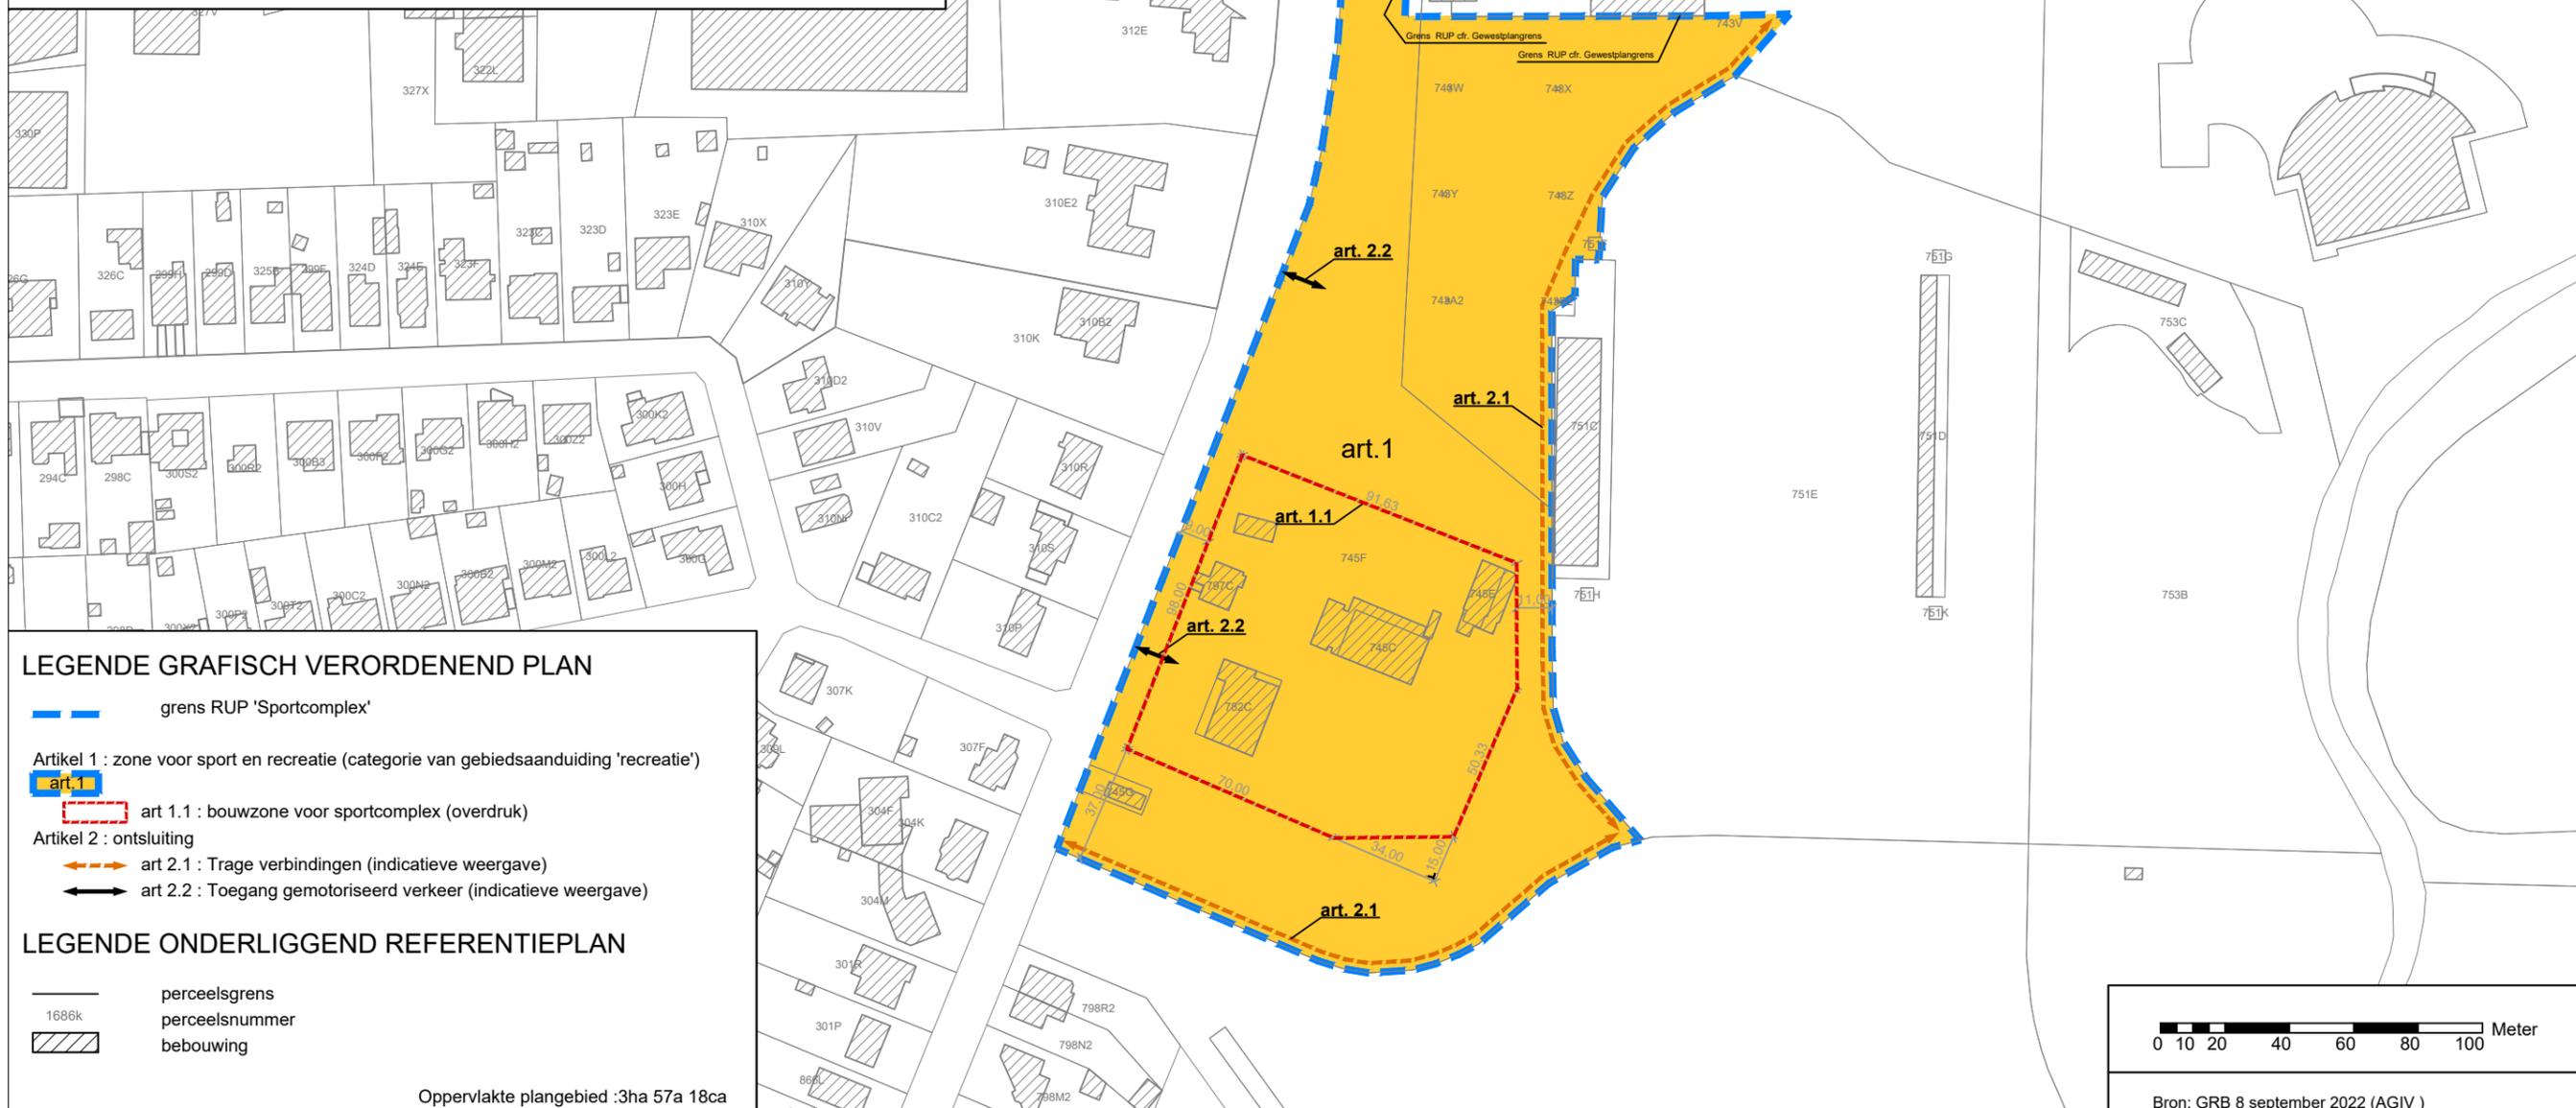


LEGENDE GRAFISCH VERORDENEND PLAN

- - - grens RUP 'Sportcomplex'
- Artikel 1 : zone voor sport en recreatie (categorie van gebiedsaanduiding 'recreatie')
- art. 1
- art. 1.1 art. 1.1 : bouwzone voor sportcomplex (overdruk)
- Artikel 2 : ontsluiting
- - - art. 2.1 : Trage verbindingen (indicatieve weergave)
- - - art. 2.2 : Toegang gemotoriseerd verkeer (indicatieve weergave)

LEGENDE ONDERLIGGEND REFERENTIEPLAN

- perceelsgrens
- 1686k perceelsnummer
- bebouwing

Oppervlakte plangebied :3ha 57a 18ca

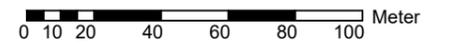

Bron: GRB 8 september 2022 (AGIV)

STAD TURNHOUT

Grafisch verordenend plan RUP "Sportcomplex"

bestandslocatie	schaal	getekend	datum	fase
G:\TURNHOUT\350318\350318_RUP_05dwg	-	AD	26 juni 2023	definitieve vaststelling

Dit plan werd opgemaakt m.b.v. orthofoto's, kadasterplannen en metingen. De afmetingen en oppervlakten zijn slechts benaderend.



Intercommunale
Ontwikkelingsmaatschappij
voor de Kempen

Antwerpseweg 1 B-2440 Geel
T 014-58 09 91 F 014-58 97 22
info@iok.be www.iok.be

DE RUIMTELIJKE PLANNERS

Stijn Sneyers
(Signature)

Digitaal ondertekend
door Stijn Sneyers
(Signature)
Datum: 2023.06.27
15:52:00 +02'00'

ir. S. Sneyers
Erkend Ruimtelijk Planner

Leijne
n Ilse

Digitaal ondertekend
door Leijnen Ilse
Datum:
2023.06.27
16:00:08 +02'00'

I. Leijnen
Erkend Ruimtelijk Planner

