


- Legende**
- RUP begrenzing
  - Gemeentegrens
  - ▭ Kadastrale percelen en gebouwen
  - Huisnummer
  - ▭ Gewestplanningen
  - ▭ GRUP "Afbakning regionale bestuursgebied Turnhout"
  - ▭ Verkeerswegen
  - ▭ Proces verbaal
  - ▭ Buurtwegen
  - Voetwegen
  - Waterloop
  - ▲ Bunker
  - ◆ Bouwkundig erfgoed

Bron:

- GRB, AGIV, 2018
- Vervoorde versie van het Gewestplan, MVG-LEFAROMA, Ruimtelijke Planning, DG-OC Vlaanderen (2002)
- Topografische kaart 1/10.000, raster, NGL © Nationaal Geografisch Instituut

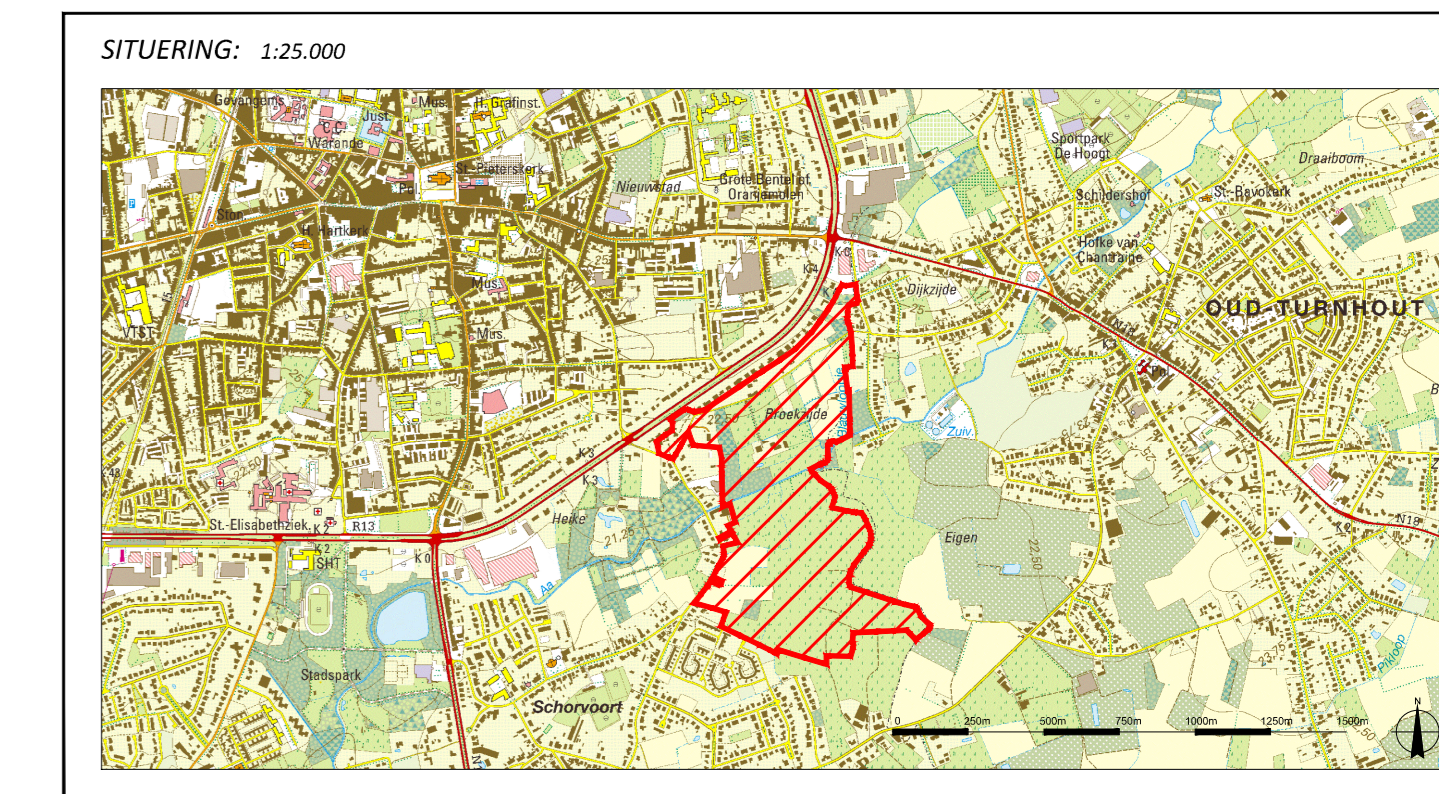

**RUP Broekzijde Turnhout**

Bestaande en juridische toestand  
Ontwerp RUP - Definitieve vaststelling

**STAD Turnhout** **antegrup**

**Opdrachtgever:**  
Stad Turnhout  
Campus Blazon 200  
2300 Turnhout  
Tel: +32 (0)14 43 33 75  
stad@turnhout.be

**Opdrachthouder:**  
Antegrup  
Rodevrieldaan 1  
2000 Antwerpen  
Tel: +32 (0)3 231 55 00  
info@antegrup.be

<b>Datum:</b> Maart 2019 December 2018	<b>Wijziging:</b> Opmak plannen R.V.V. Opmak plannen R.V.D.V.	<b>Revisie:</b> 13 14	<b>Kemerk:</b> 2330685023
			<b>Datum:</b> December 2018
			<b>Planer:</b> AO
			<b>Schaal:</b> 1:1.000

Gezien en voorlopig vastgesteld door de gemeenteraad in zitting van .....

Algemeen directeur: \_\_\_\_\_ De Voorzitter: \_\_\_\_\_

Met collegie van burgemeester en schepenen bevestigd dat onderhavig plan ter inzage van het publiek in het gemeentehuis werd neergelegd .....

Algemeen directeur: \_\_\_\_\_ De Voorzitter: \_\_\_\_\_

opgenomen in het register conform het bevel van de Vlaamse Regering van 5 mei 2000 en latere wijzigingen:  
Elsie Mulders