


ACHTERGEVEL AANBOUW



woning nr.62

ACHTERGEVEL WOONHUIS

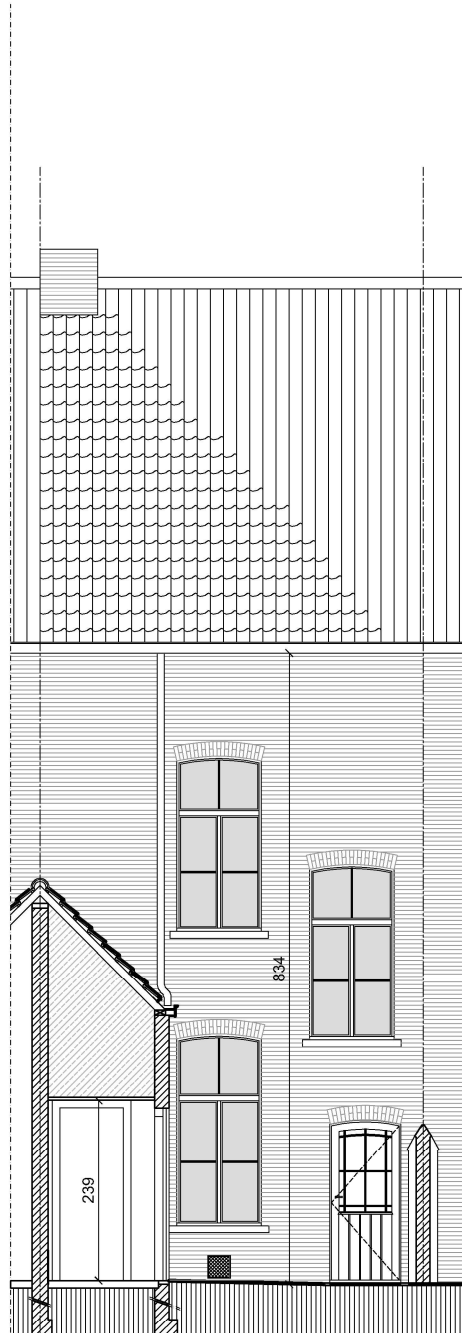

Begijnhof te Turnhout

OCMW Turnhout
Campus Blairon 200
2300 Turnhout

VOORONDERZOEK BEGIJNHOF TURNHOUT
WONING NR. 60

Architectuur Atelier b.v.b.a.
Architecten P. Baelus, B. Callaerts
Fraikinstraat 71, 2200 HERENTALS
tel. 014/ 24 86 90 fax. 014/ 23 16 29

schaal 1/100 datum 21 08 2018