
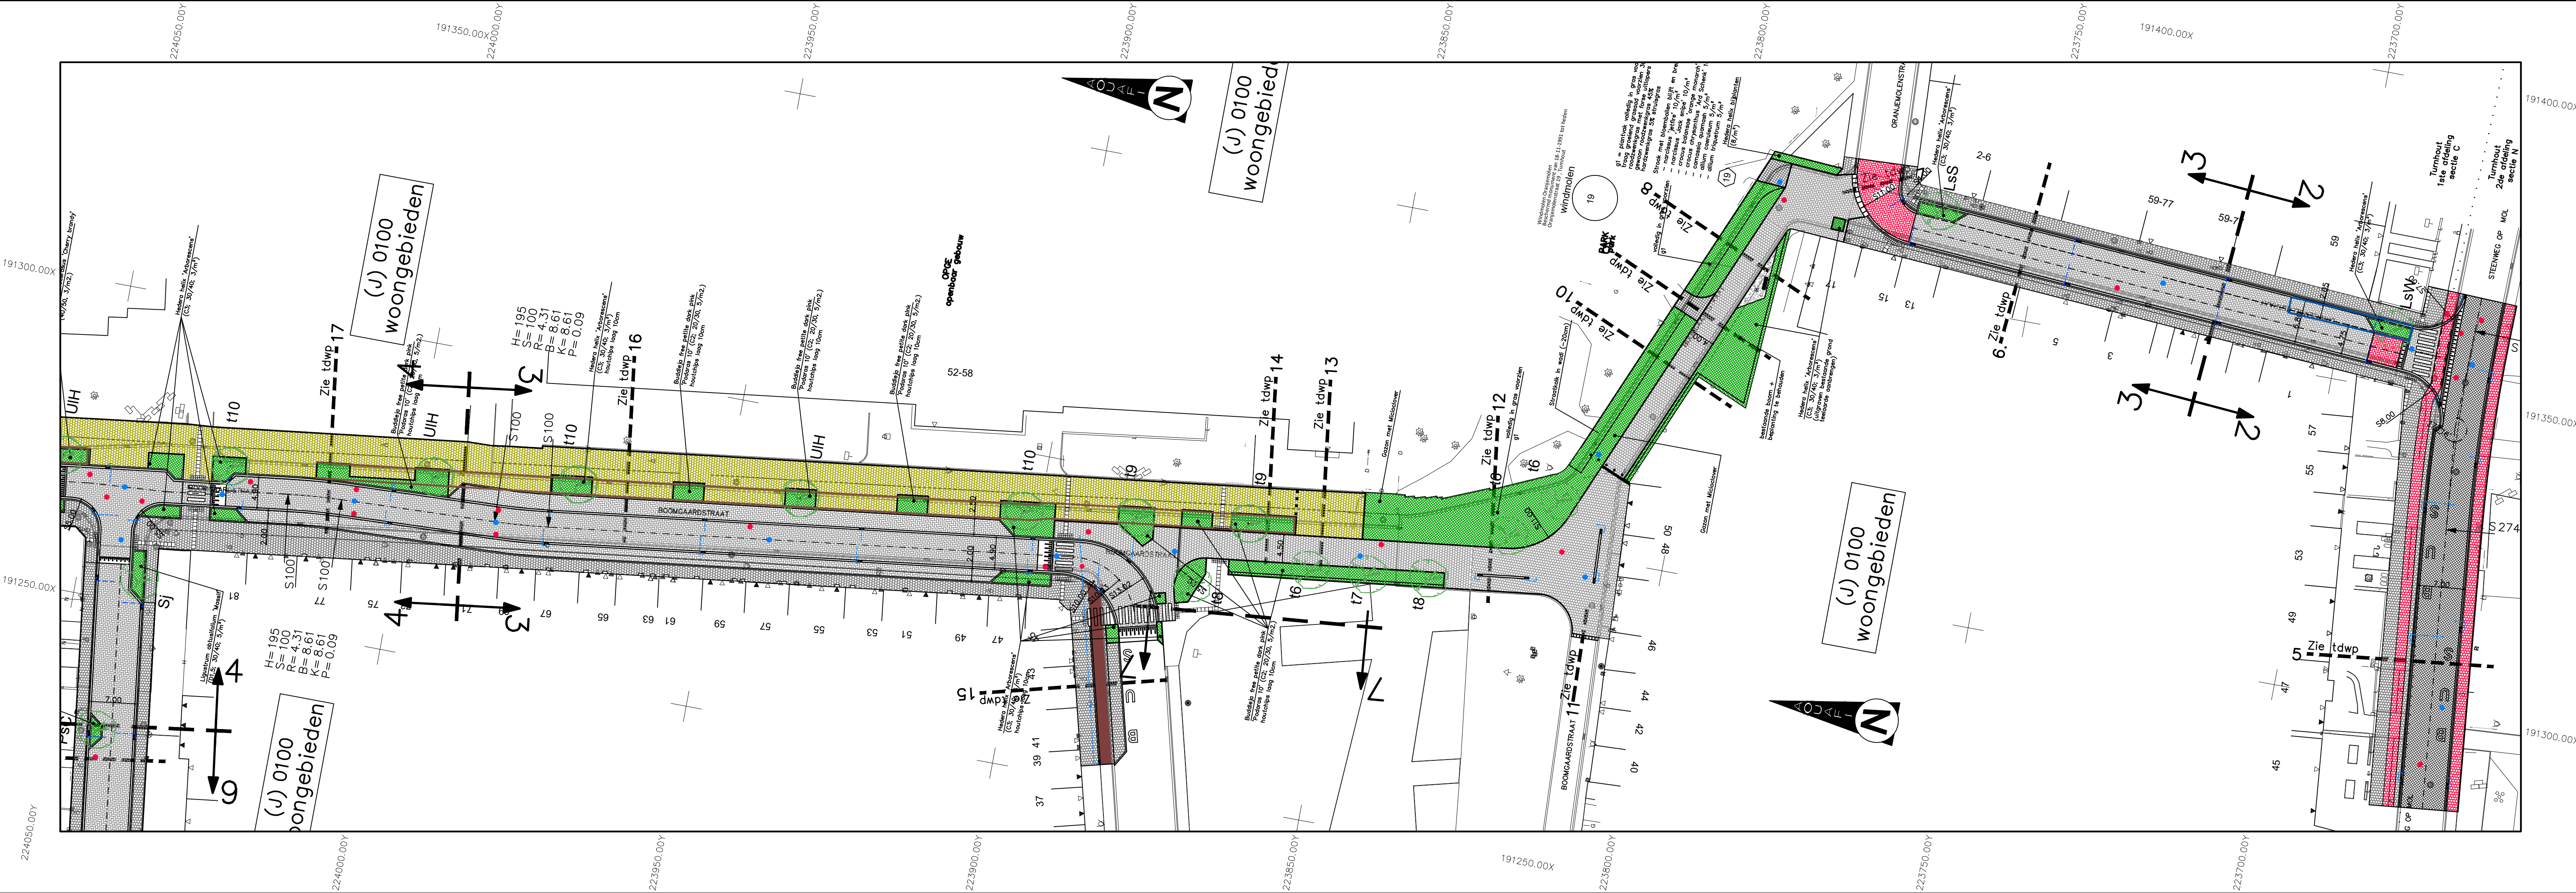


Profielnummer	7																6																5															
Tussenafstand	25.28	23.64	27.06	23.88	12.28	13.89	49.90	30.24	20.81	23.26	22.37	17.77	10.07	19.68	14.36	38.89	26.24	23.06	26.15	25.76	26.05	25.94	25.91	25.86	25.82	49.90	25.71	25.80	25.75	25.80	25.77	25.66	25.59	25.47	25.44	38.89	26.13	25.94	26.07	25.98	25.81	25.80	25.77	25.66	25.59	25.47	25.44	38.89
Samengestelde afstand	
Best. hoogten as-weg	
Best. hoogten links dorpels	
Best. hoogten links voetpad	
Best. hoogten rechts dorpels	
Best. hoogten rechts voetpad	
Ontworpen weghoogten	
Booggegevens	
Hellingen	rechtlijnig																rechtlijnig																rechtlijnig															

Vergelijkingsvlak
18.00m T.A.W.

Profielnummer
Tussenafstand
Samengestelde afstand
Best. hoogten as-weg
Best. hoogten links dorpels
Best. hoogten links voetpad
Best. hoogten rechts dorpels
Best. hoogten rechts voetpad
Ontworpen weghoogten
Booggegevens
Hellingen

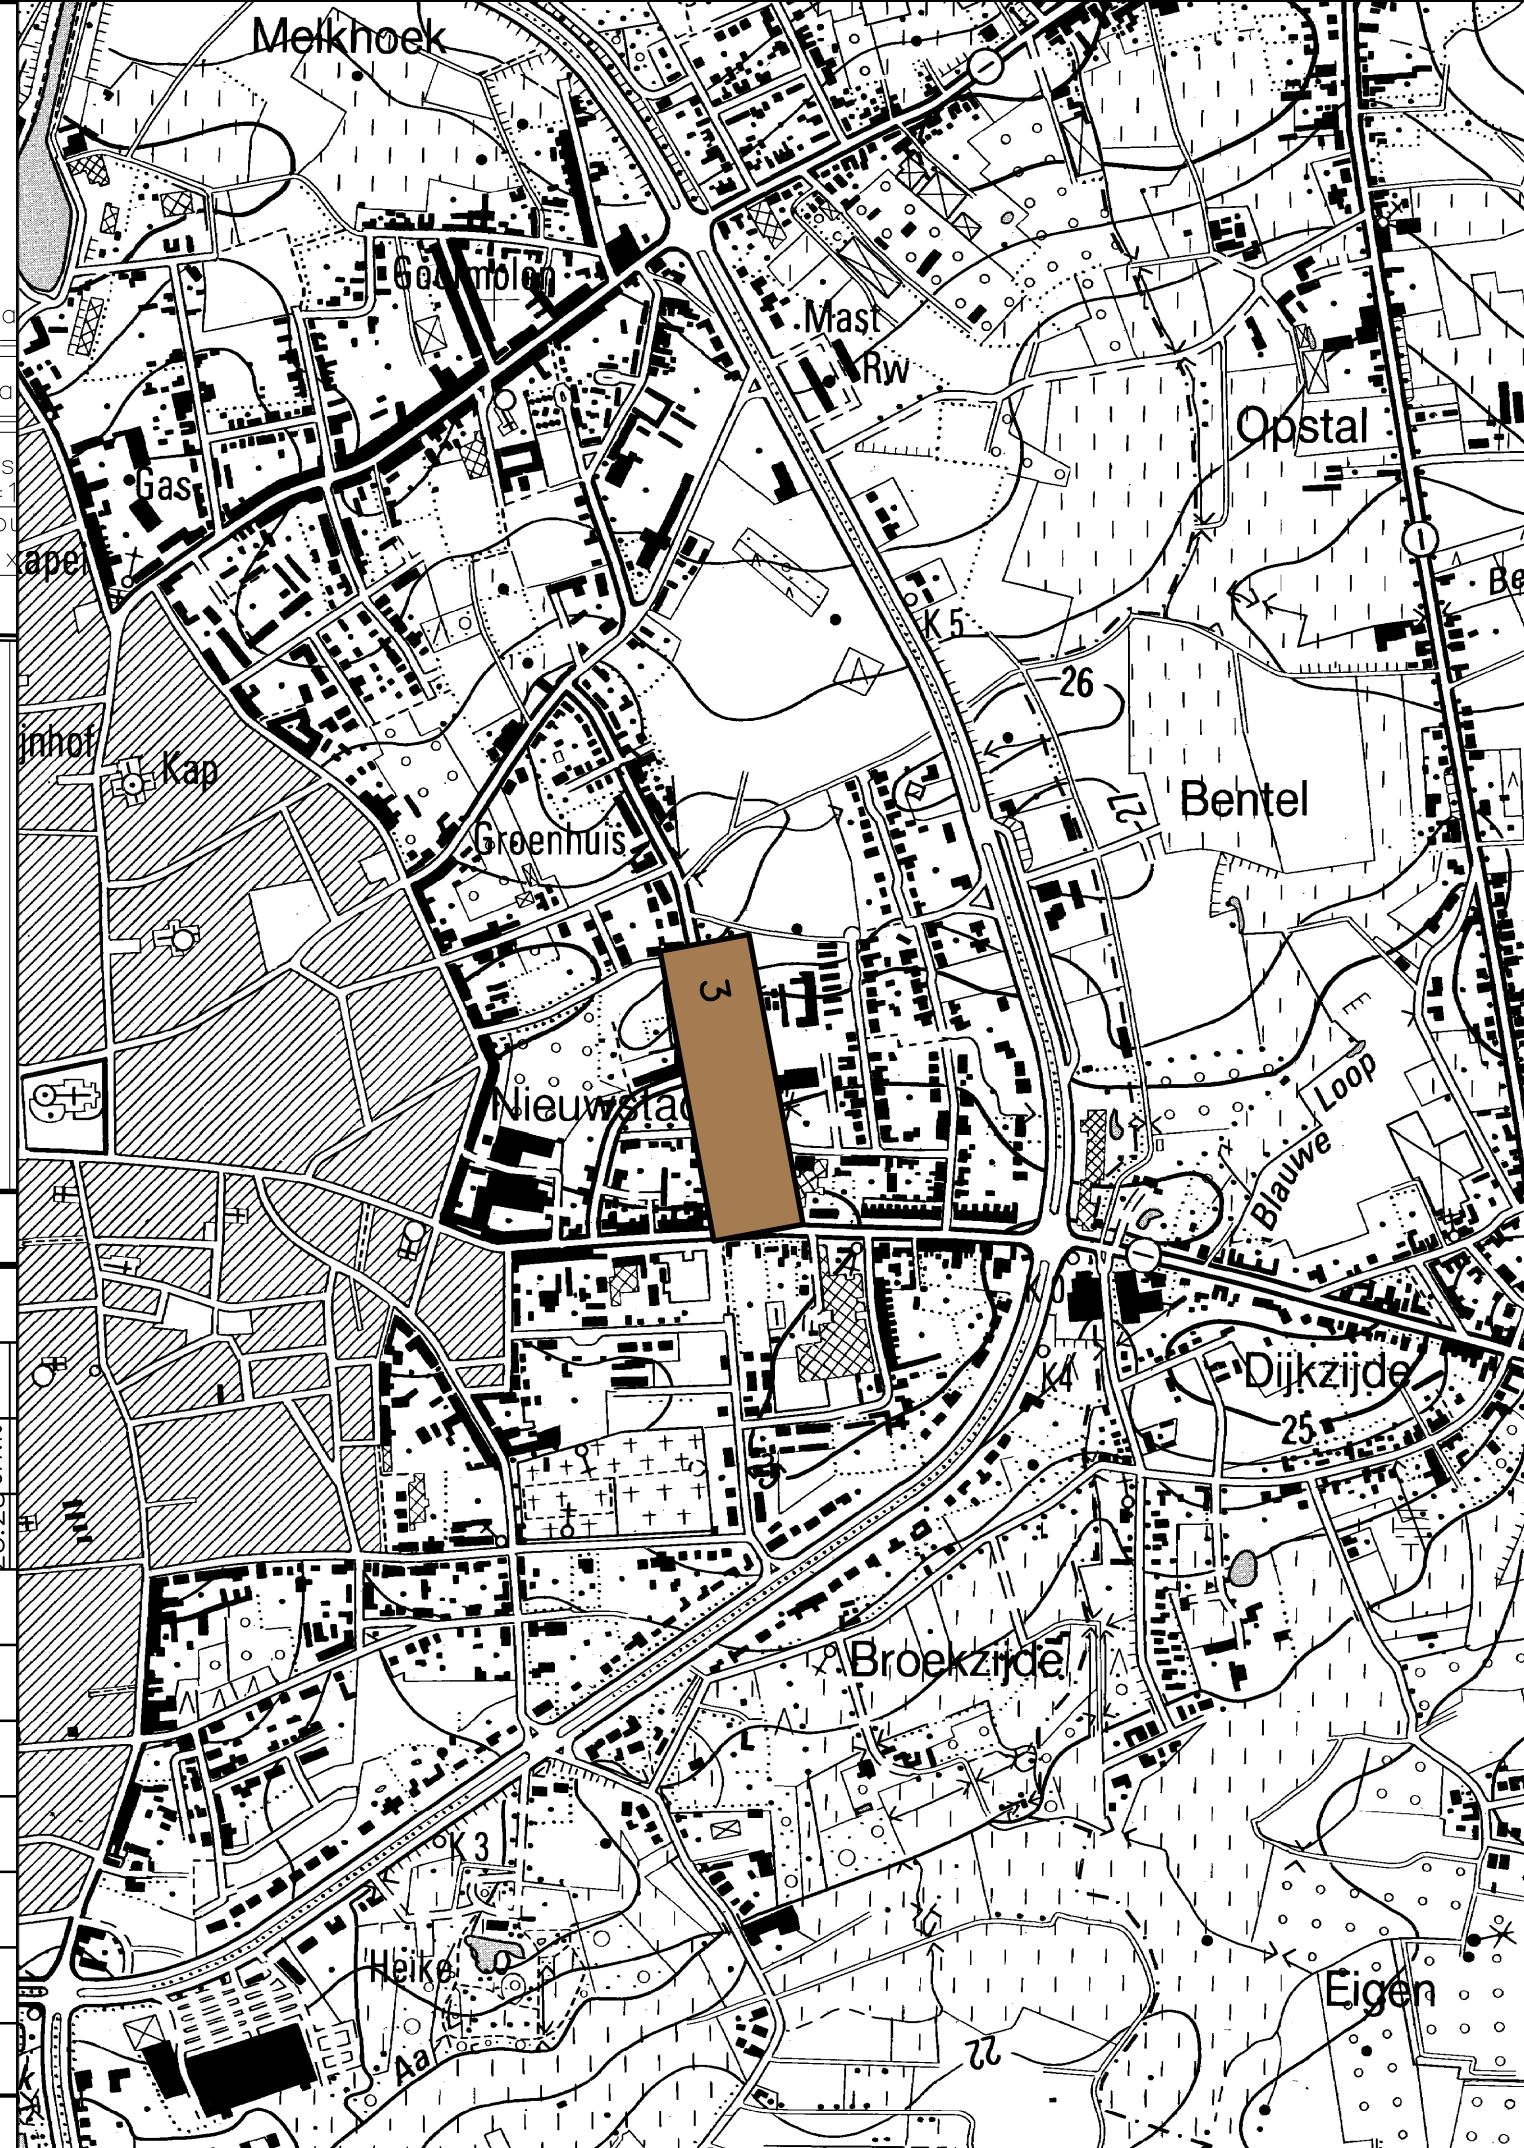

Aquafin NV
Dijkstraat 8
2630 Aartselaar
Tel.: 03 450 45 11
www.aquafin.be

Provincie:	ANTWERPEN
Gemeente:	TURNHOUT
Projectnaam:	RWA AS TURNHOUT OOST 22720A
Projectnummer:	22720A
Titel:	ONTWERPPLANNEN WEGENISWERKEN Steenweg op Mol - Oranjenolenstraat - Boomgaardstraat
Bouwheer:	Aquafin
Studiebureau:	BURO VOOR BOUW EN INFRASTRUCTUUR GROEP INFRABO
Gemeente:	Burgemeester Secretaris
Aannemer:	Schaal: Getekend: GNe
Plan opp.:	Bestandsnaam:

Nr.	Datum.	Historiek
1	06-03-2012	Indiening profielossier ontwerpfase 1
2	26-03-2012	Aanpassingen bemerkingen Aquafin nv
3	30-03-2012	Indiening dossier ontwerpfase 1
4	21-05-2012	Aanpassingen bemerkingen Aquafin nv
5	02-07-2015	Herziening technisch plan
6	18-01-2016	Indiening profielossier ontwerpfase 2
7	30-09-2016	Aanpassingen bemerkingen Aquafin nv
8	14-11-2016	Aanpassingen bemerkingen Aquafin nv
9	10-03-2016	Aanpassingen bemerkingen Aquafin nv
10	24-03-2017	Bijkomende riolering Vlaarstraat
11	28-10-2019	Indiening definitief dossier ontwerpfase 2
12	28-02-2020	Indiening definitief dossier ontwerpfase 2 (voor uitvoering)