


Nonnenstraat – Voorlopig Ontwerp

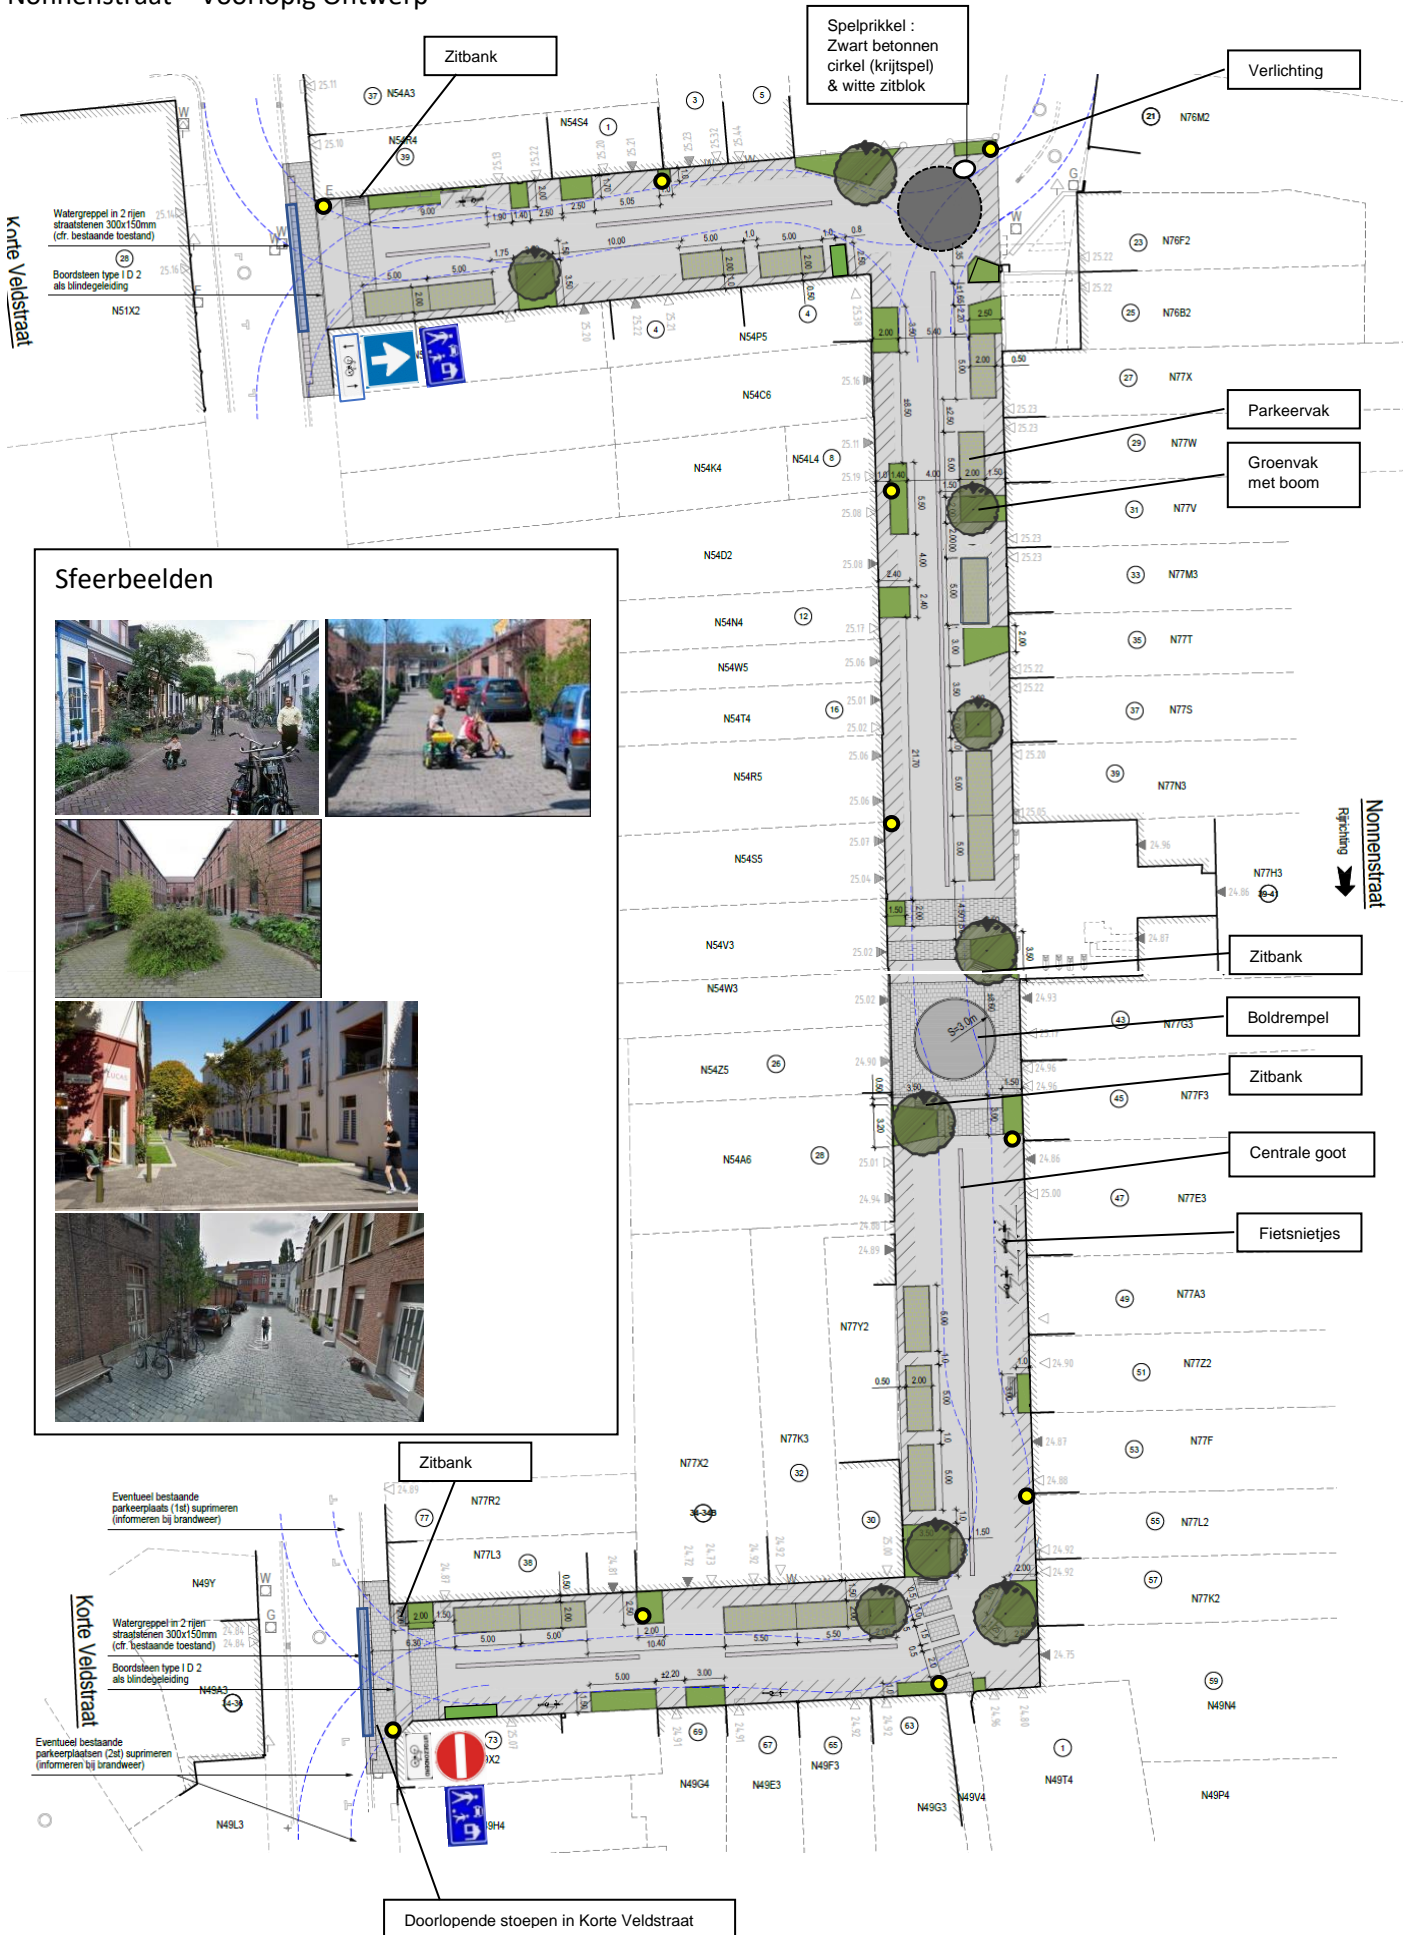

Sfeerbeelden

