
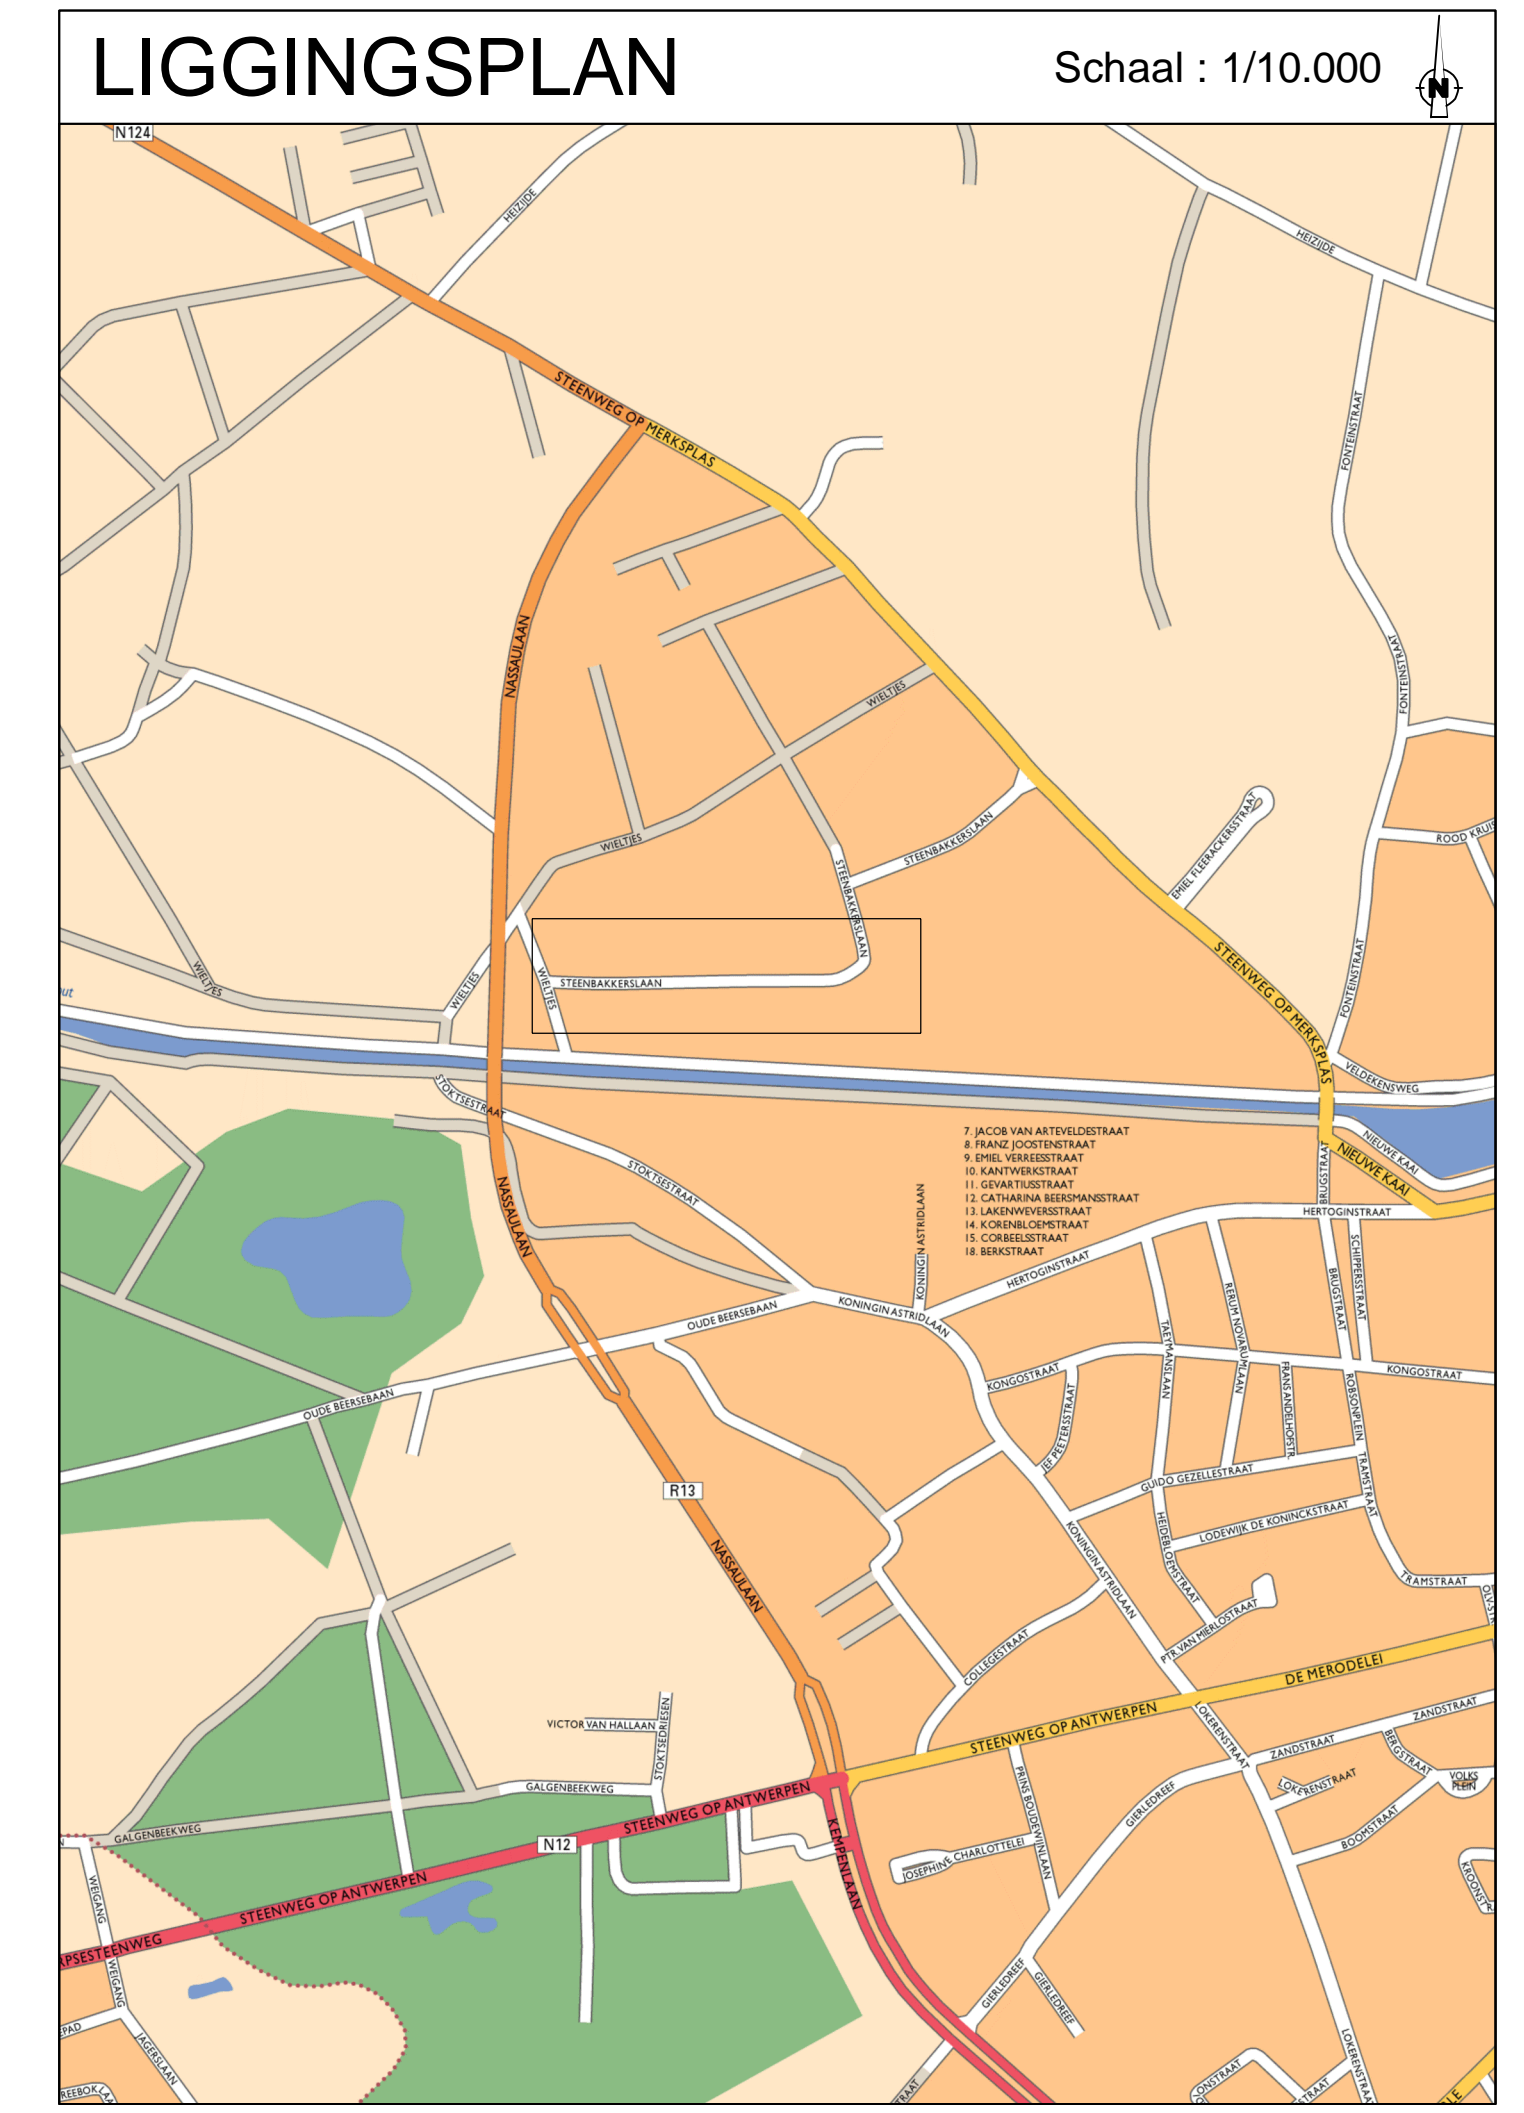
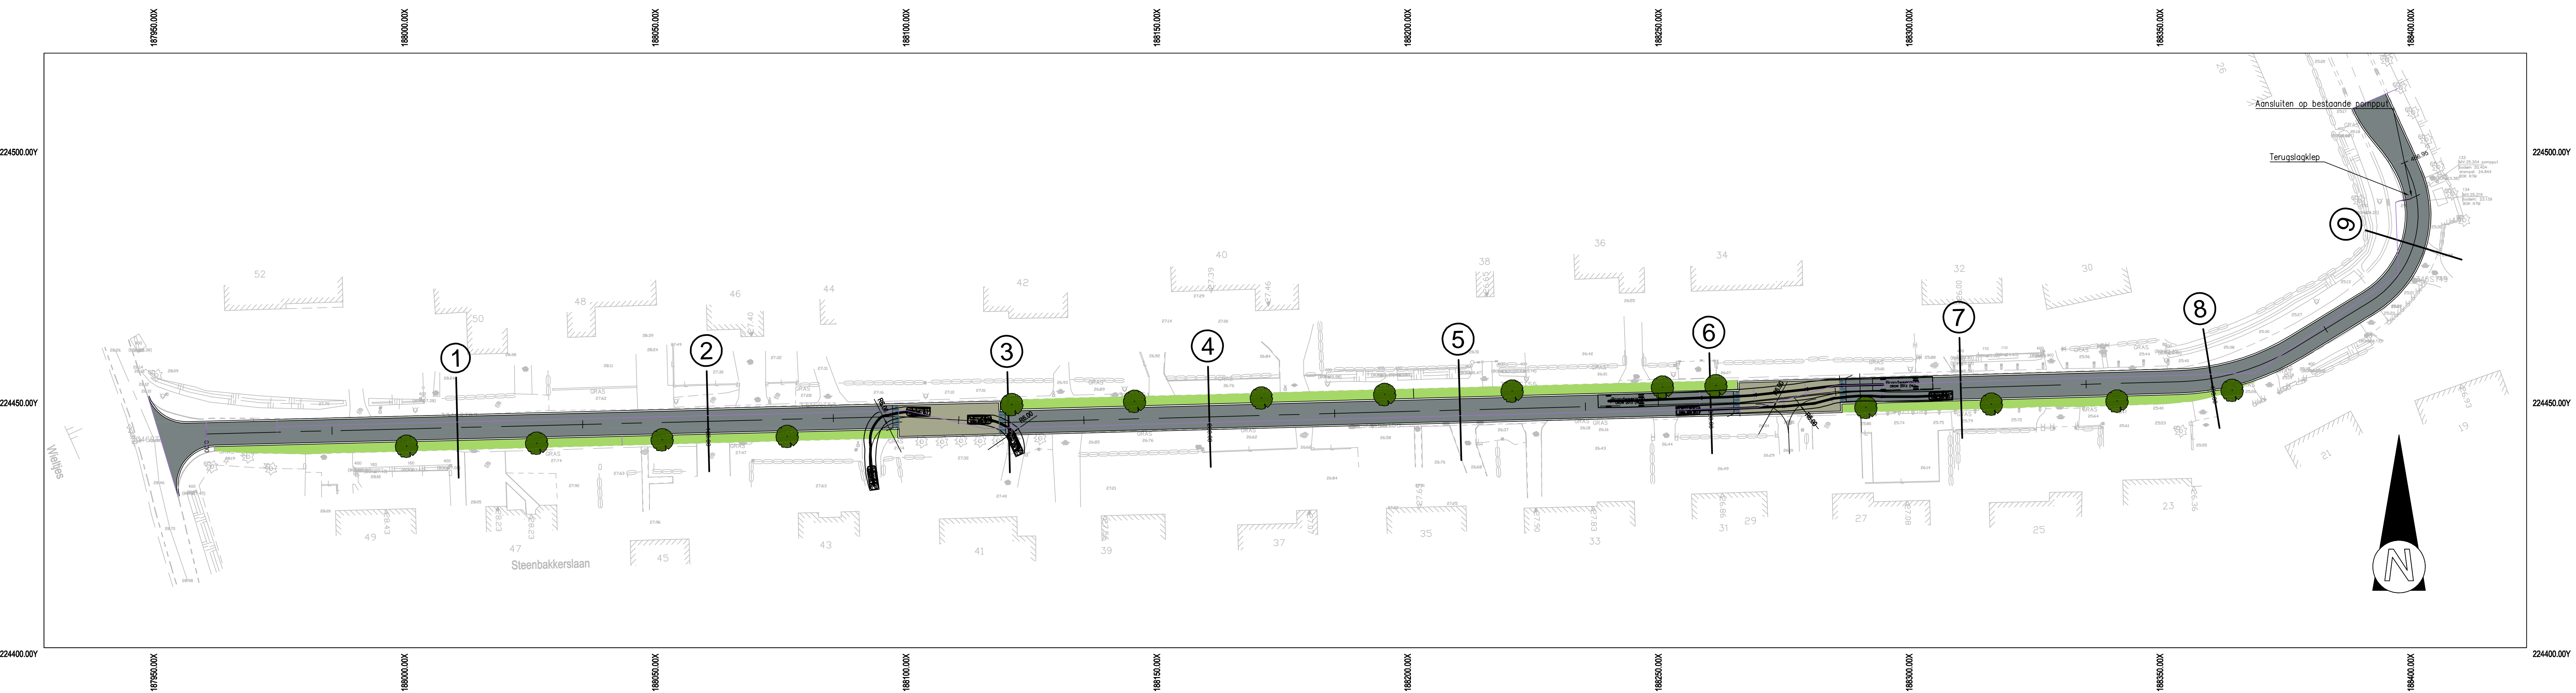


Lengteprofiel
T.A.W. 20.00m

As Steenbakkerslaan

Profielnummer
Cumulafstand
Bestaand maaiveld
Ontworpen hoogte
Hellingen

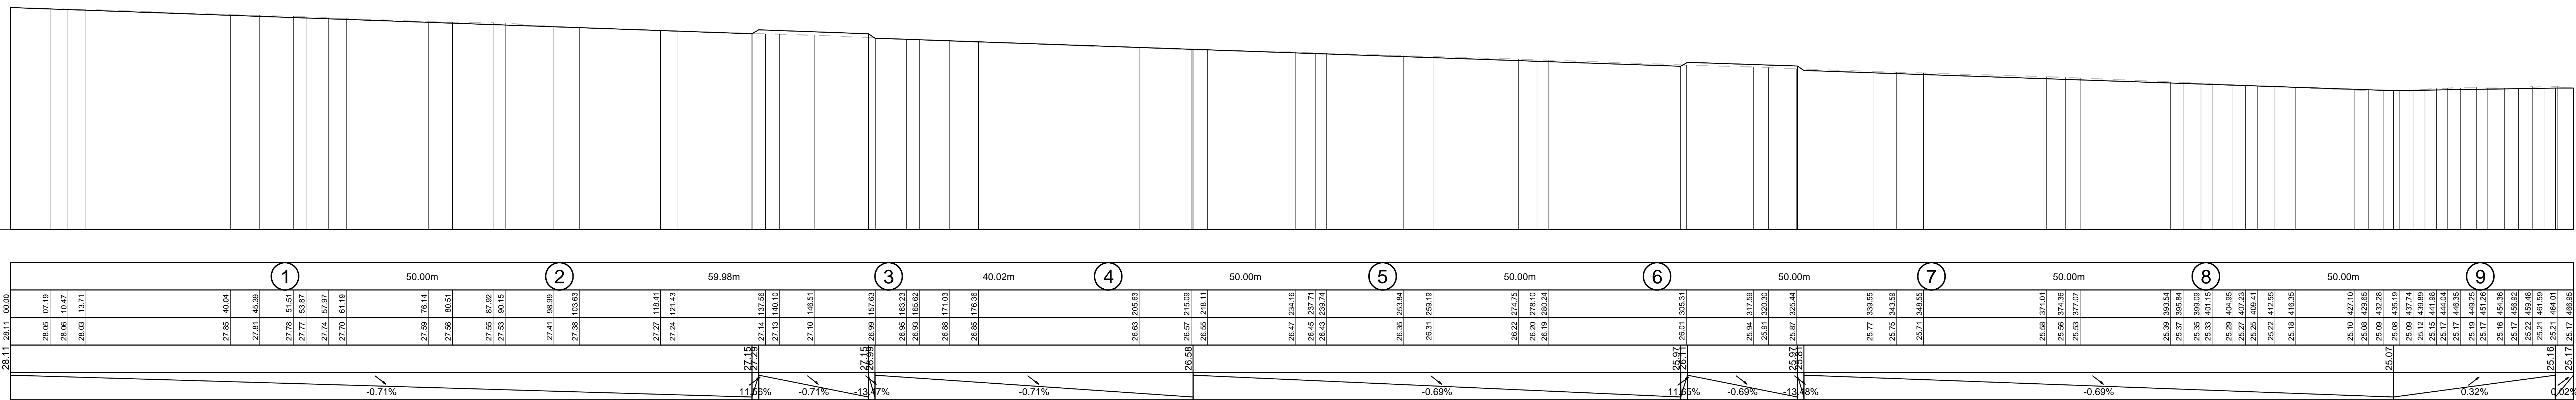

Aquafin

Aquafin NV
Dijkstraat 8
2630 Aartselaar
Tel.: 03 450 45 11
www.aquafin.be

Provincie: PROVINCIE ANTWERPEN							
Stad/Gemeente: STAD TURNHOUT							
Projectnaam: SANERING MEIRGORENLOOP DEEL 4 Steenbakkerslaan							
Projectnummer: TUR3027							
Titel: Ontwerpplan wegenis STEENBAKKERSLAAN							
Bouwheer Directeur Infrastructuur Dirk De Waele Bekkenverantwoordelijke	Plannummer TUR3027/1/17-1-3./1						
Projectleider Dieter Verhaert	<table border="1" style="width: 100%; border-collapse: collapse;"> <thead> <tr> <th>Nr.</th> <th>Datum</th> <th>Historiek</th> </tr> </thead> <tbody> <tr> <td>1</td> <td>27/01/2020</td> <td>Voorontwerp Steenbakkerslaan</td> </tr> </tbody> </table>	Nr.	Datum	Historiek	1	27/01/2020	Voorontwerp Steenbakkerslaan
Nr.	Datum	Historiek					
1	27/01/2020	Voorontwerp Steenbakkerslaan					
Studiebureau vestiging Beersel Puntweg 2-4 B-2000 Beersel T +32 2 383 00 40 www.swecobelgium.be	Stad Turnhout						
Burgemeester Eric Vos Secretaris Filip Buijs	Aannemer						
Schaal: 1:500	Plan opp.: 0.75m ²						
Getekend: IGO	Bestandsnaam: 0887027_30_1_0_WEG_00_steenbakkerslaan.dwg						